




A TITRE INDICATIF SEULEMENT

 260 rue St-Onsime Lévis Qc G6V-6Z5 cell : 673-1132	
CLASSE	IMPEC
PROJET COTÉ DE L'ÉTAT	-
MAISON EN RANGER	
DESIGNER PMR Marco Brochu marcobrochu98@gmail.com	
DATE	2023-07-08
PLANS EN PRÉPARATION	☒
PLANS POUR CONSTRUCTION	☐
NOT EN PROJET	☐
CS-AMPEC (un. des plans)	1/14

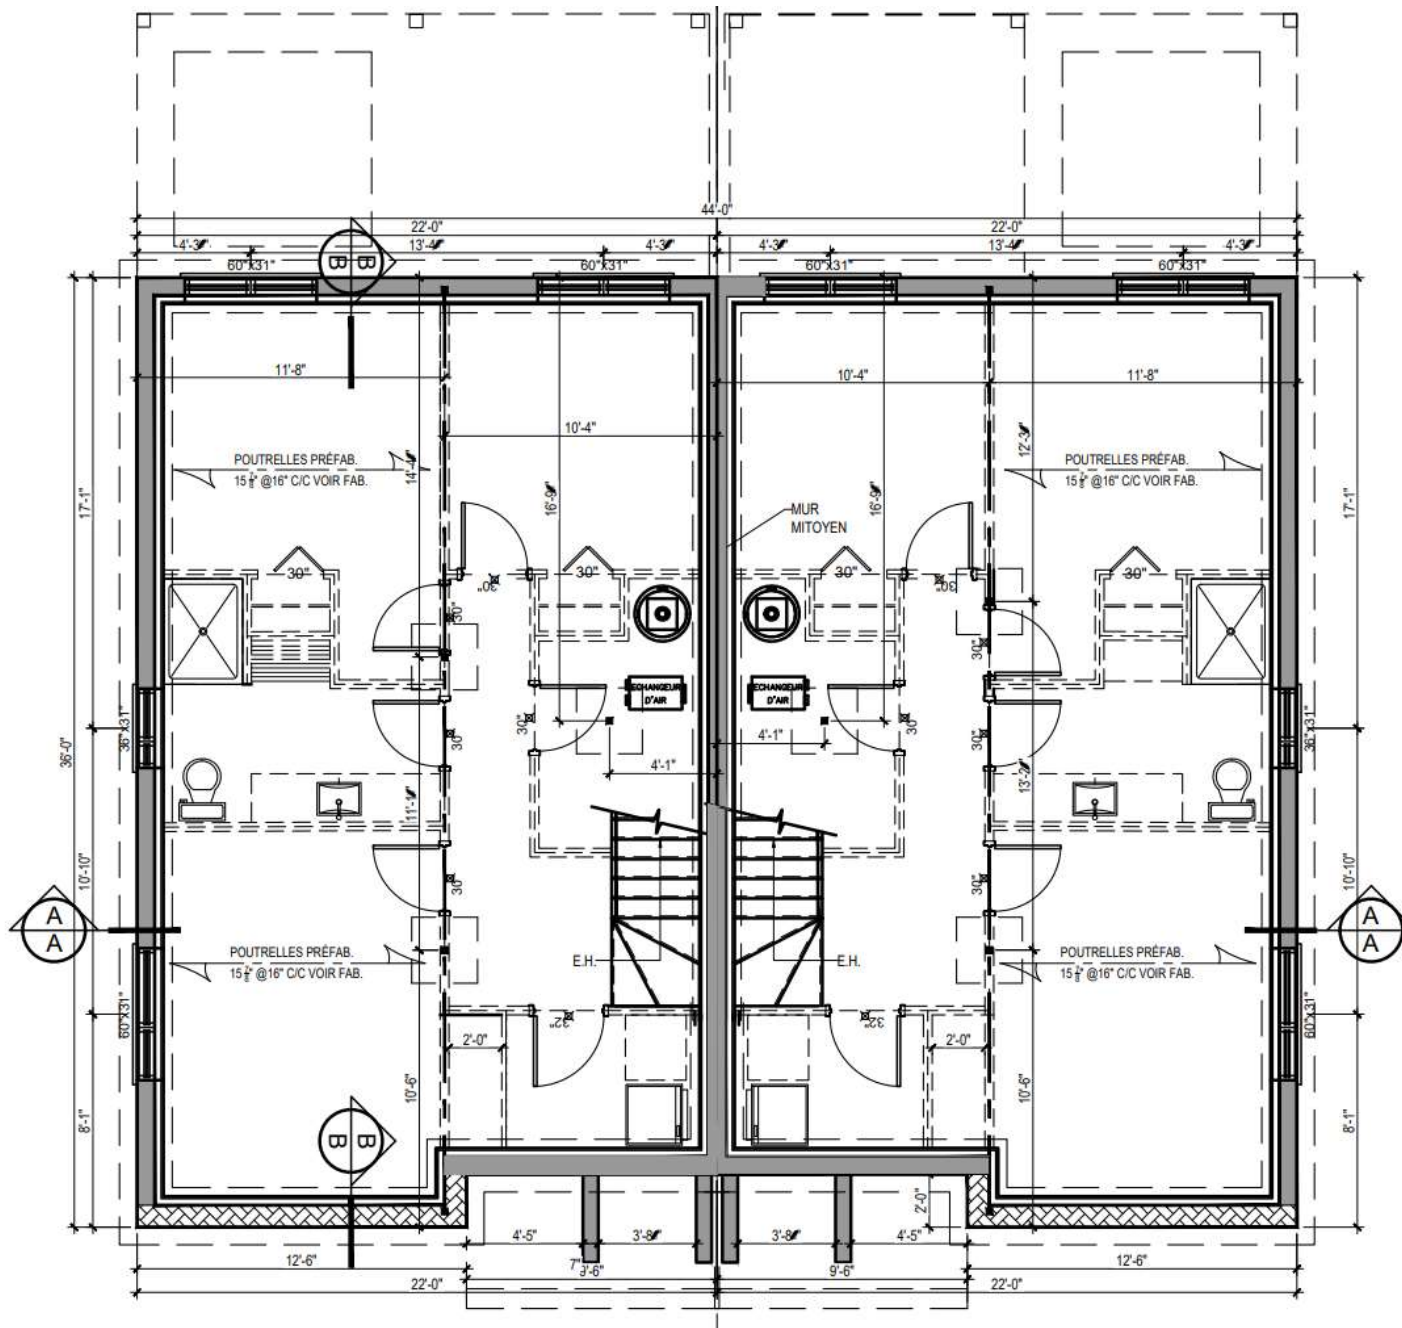

HAUTEUR FONDATION 8'-4" (10')

HAUTEUR FONDATION 8'-4" (8')

HAUTEUR DES PORTES INTÉRIEUR 80"

MONOXYDE DE CARBONE

DÉTECTEUR DE FUMÉE ÉLECTRIQUE


VENTILATEUR MÉCANIQUE

HAUTEUR DES PORTES INTÉRIEUR 80"

PLAN DU SOUS-SOL

3/16" = 1'-0"

ÉCHELLE

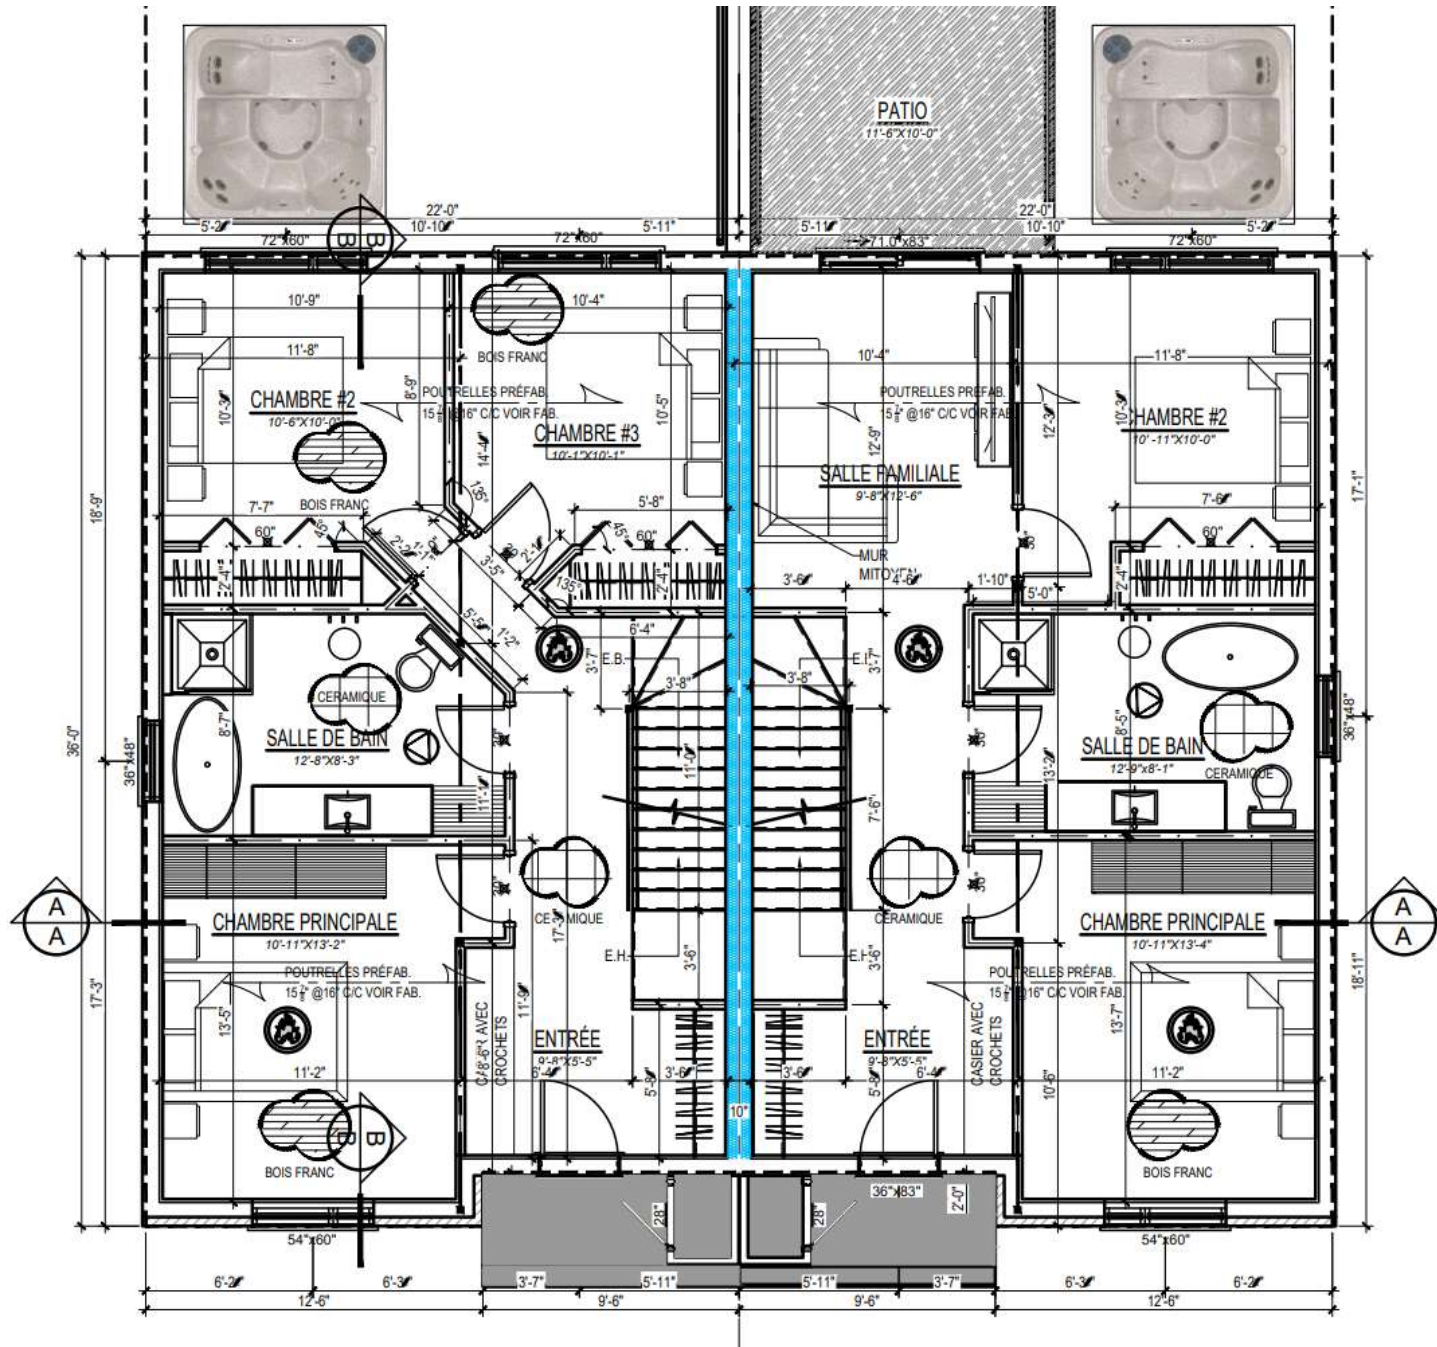


REZ-DE-CHAUSSÉE

ECHELLE

3/16" = 1'-0"



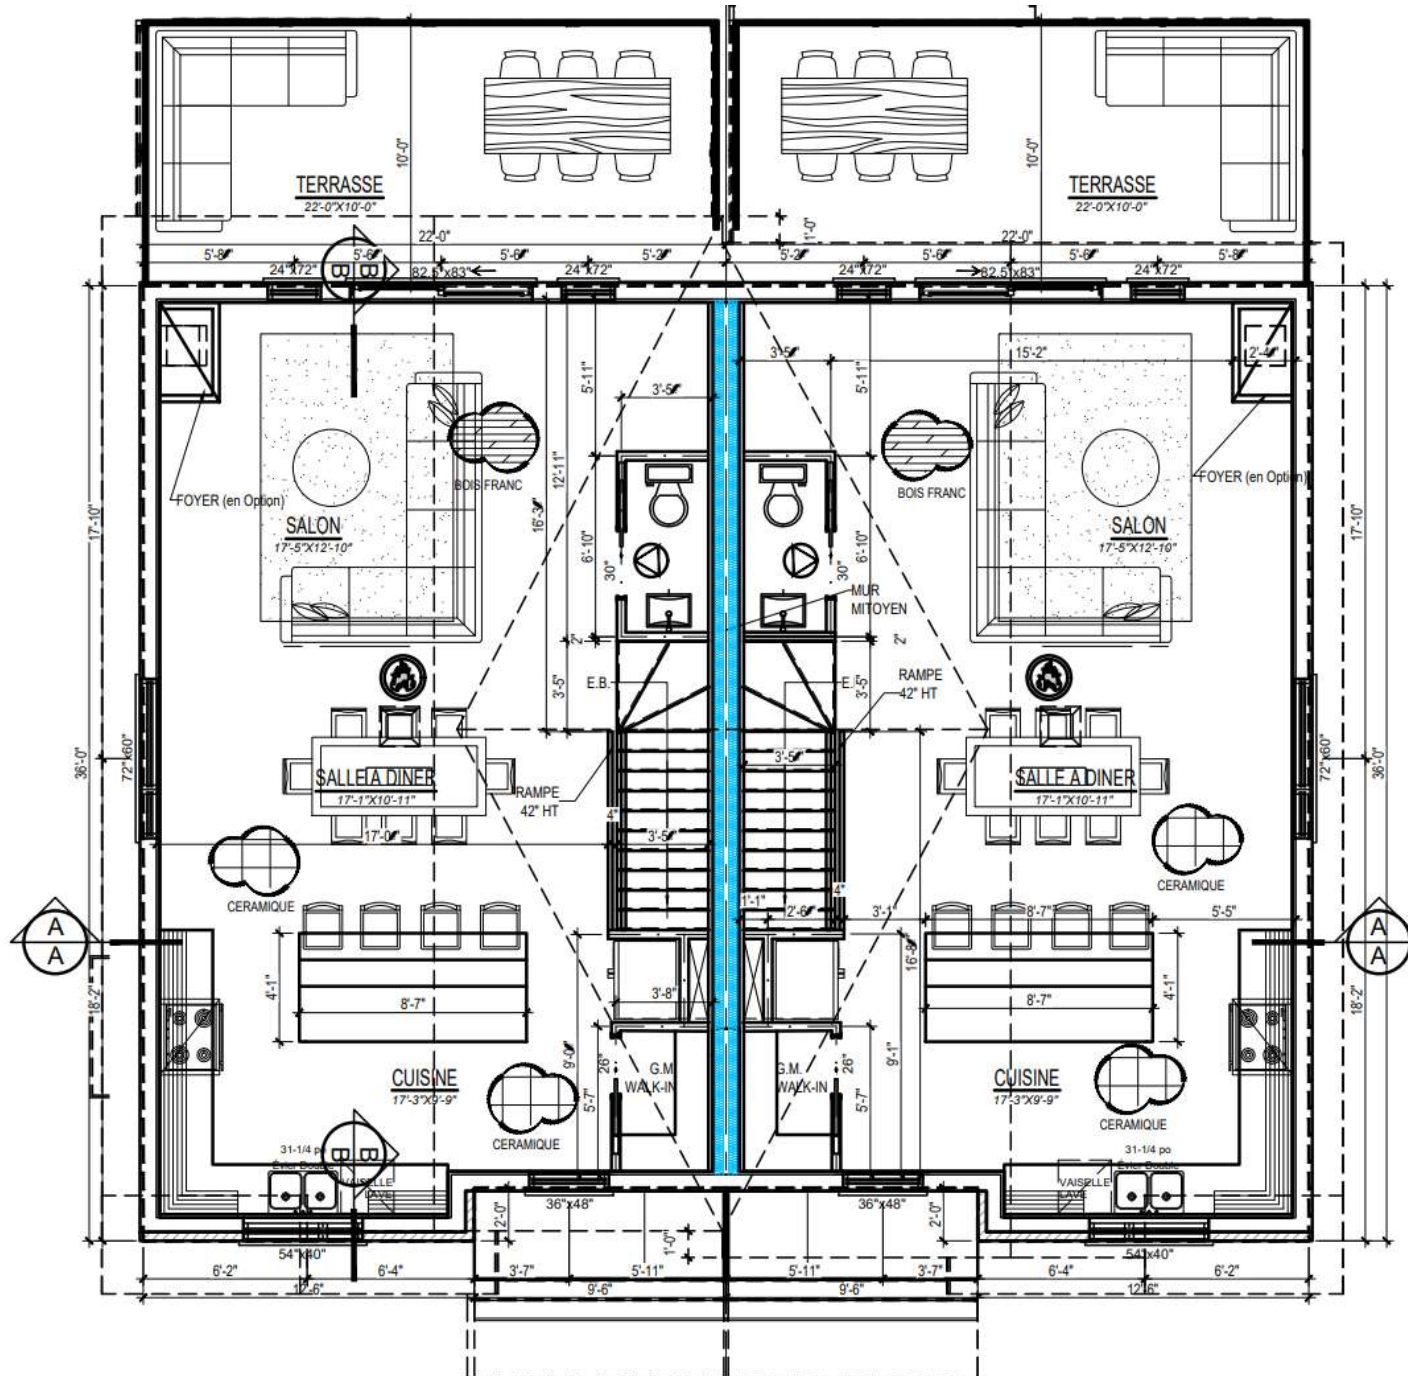

PLAN DE L'ÉTAGE

3/16" = 1'-0"

ÉCHELLE