

C:\Users\PC\Documents\Drawings\2021\21-IMPEC JOSE CLAUDIA-2.dwg, ISO (2), 2021-04-21 15:33:19, AutoCAD PDF (General Documentation).pc3, ANSI full bleed B (11.00 x 17.00)




A TITRE INDICATIF SEULEMENT

POUR
CONSTRUCTION



Le client est tenu de
fournir toutes les cotes et
les dimensions.
Tout oubli ou omission
de signaler au
professionnel avant
le début des travaux.
La dimension ne devra
pas être directement sur
le dessin.
Le plan ne pourra être
utilisé pour la construction
sans avoir été dûment
approuvé par le professionnel
compétent.

Impec CONSTRUCTION	
Pierre Lacroix Entrepreneur général 418 583-6444 impec@hotmail.com	
360 rue St-Onésime Lévis Qc G6V 5Z3 tel : 835-9908 cell : 573-1132	
CLIENT PIERRE LACROIX IMPEC	
PROJET OU NO DE LOT JUMELÉ COTTAGE avec GARAGE	
DESSINÉ PAR Marco Brochu marco.brochu@sympatico.ca	
PLANS EN PRÉPARATION	☐
PLANS POUR CONSTRUCTION	☒
NO. DE PROJET	1/12

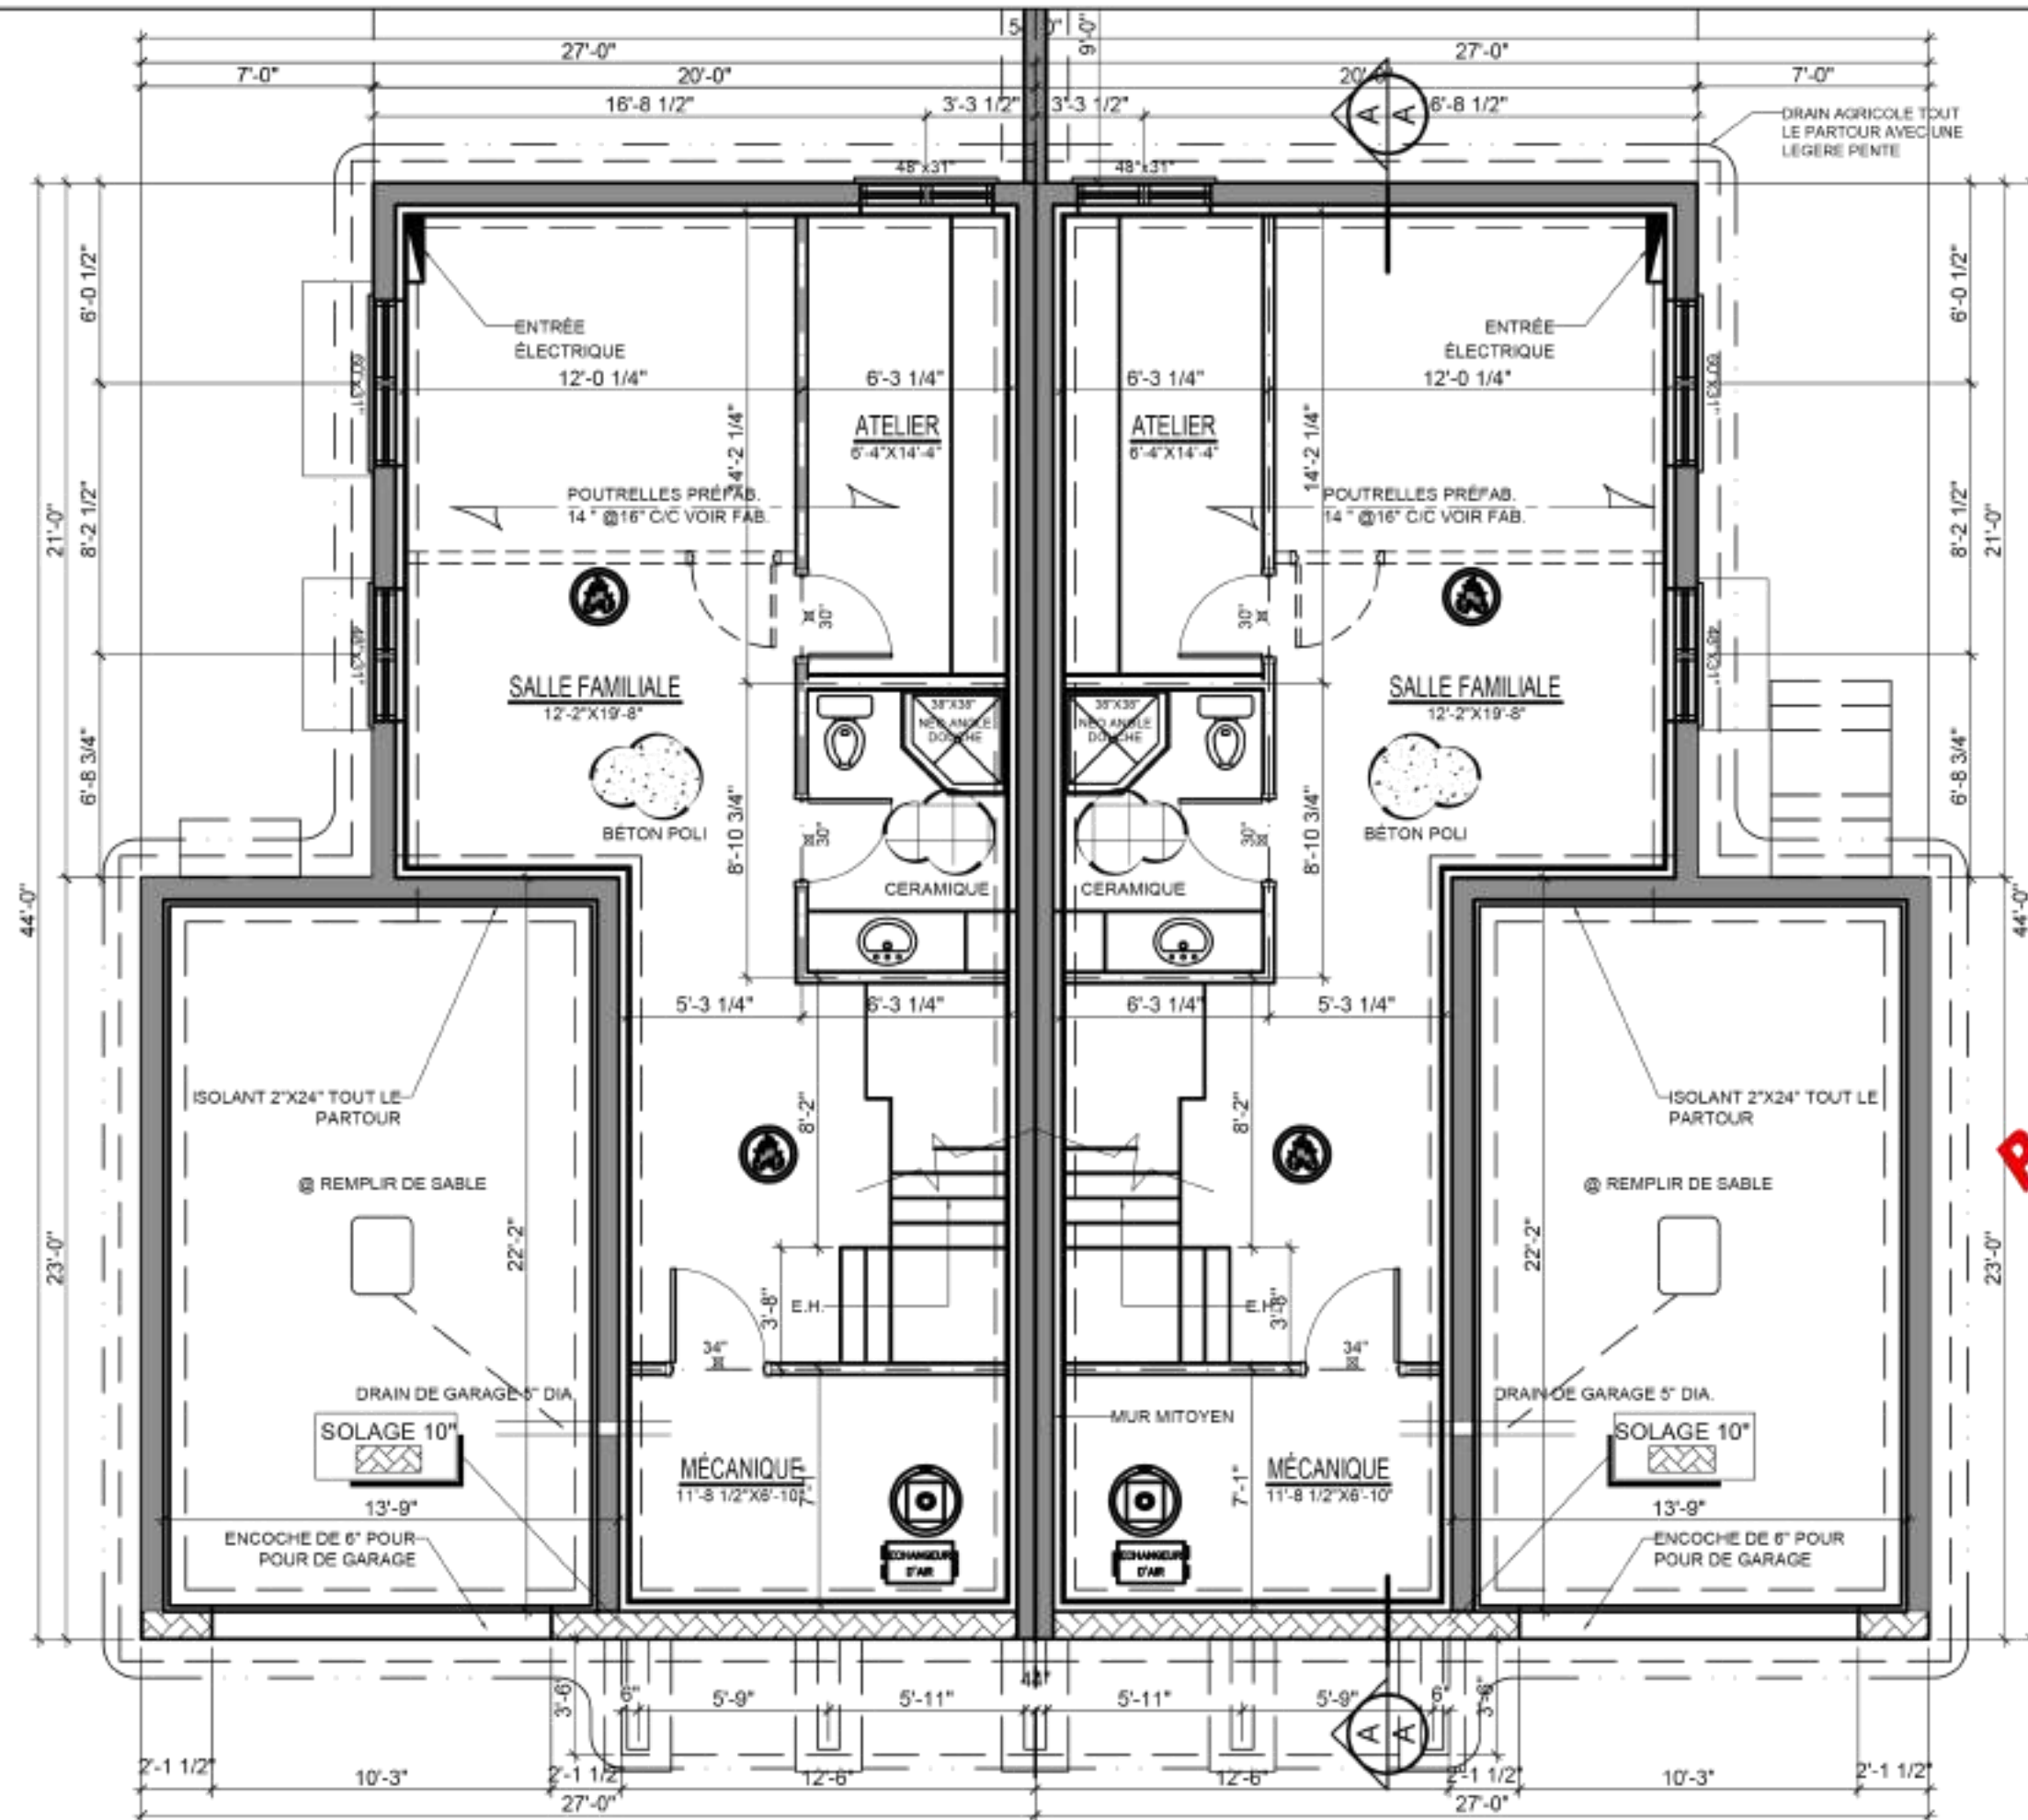

FONDATION HAUTEUR 8'-4" (8')
FONDATION HAUTEUR 8'-4" (10')

PLAN SOUS SOL

3/16" = 1'-0"

**POUR
CONSTRUCTION**

- MONOXYDE DE CARBONE
 - DÉTECTEUR DE FUMÉE ÉLECTRIQUE
 - VENTILATEUR MÉCANIQUE
- HAUTEUR DES PORTES INTÉRIEUR 80"

L'entrepreneur est tenu de vérifier toutes les cotes et dimensions.

Toute erreur ou omission devra être signalée au professionnel concerné avant de procéder aux travaux.

Aucune dimension ne devra être mesurée directement sur ce dessin.

Ce dessin ne pourra être utilisé pour fin de construction qu'après avoir été dûment approuvé par le professionnel concerné.



360 rue St-Onésime
Lévis Qc
G6V 5Z3
tel : 835-9908
cel : 573-1132

CLIENT
**PIERRE LACROIX
IMPEC**

PROJET OU NO DE LOT
**JUMÉLÉ COTTAGE
avec GARAGE**

DESSINÉ PAR
**Marco Brochu
marco.brochu@summit2.ca**

DATE

PLANS EN PRÉPARATION

PLANS POUR CONSTRUCTION

NO. DE PROJET

7/12

Ce dessin ne pourra être
utilisé pour fin de construction
qu'après avoir été dûment
approuvé par le professionnel
c o n c e r n é

9/12

PLAN REZ-DE-CHAUSSEE

 $3'16'' = 1'0''$

ECHOELLE

REVÊTEMENT DE CANEVEL
FOURRURE 1"x3" @ 12" o/c
COUPE VENT (tyvek ou autre)
BP R4
LAINE MINÉRALE 5 1/2" R-20
2"x6" @ 24" o/c
COUPE VAPEUR FLEXOTHERM .005
FOURRURE 1"x3" @ 16" o/c
2 X GYPSES 5/8"

OUTRE DE SOUTIEN
OUR LE MUR AU
ESSUS DU GARAGE

23'-0"

FOURURE 1"x31/2"x6"
2 X GYPSES 5/8"x1/2"


POUR CONSTRUCTION

ME
E

MONOXYDE
DÉTECTEUR
ELECTRIQUE
VENTILATEUR

-  MONOXYDE DE CARBONE
 DÉTECTEUR DE FUMÉE ÉLECTRIQUE
 VENTILATEUR MÉCANIQUE
 HAUTEUR DES PORTES INTÉRIEUR 80"

C:\Users\PC\Documents\2021\21-IMPEC JOSE CLAUDIA-2.dwg, 2021-04-21 15:33:25, AutoCAD PDF (General Documentation).pc3, ANSI full bleed B (1

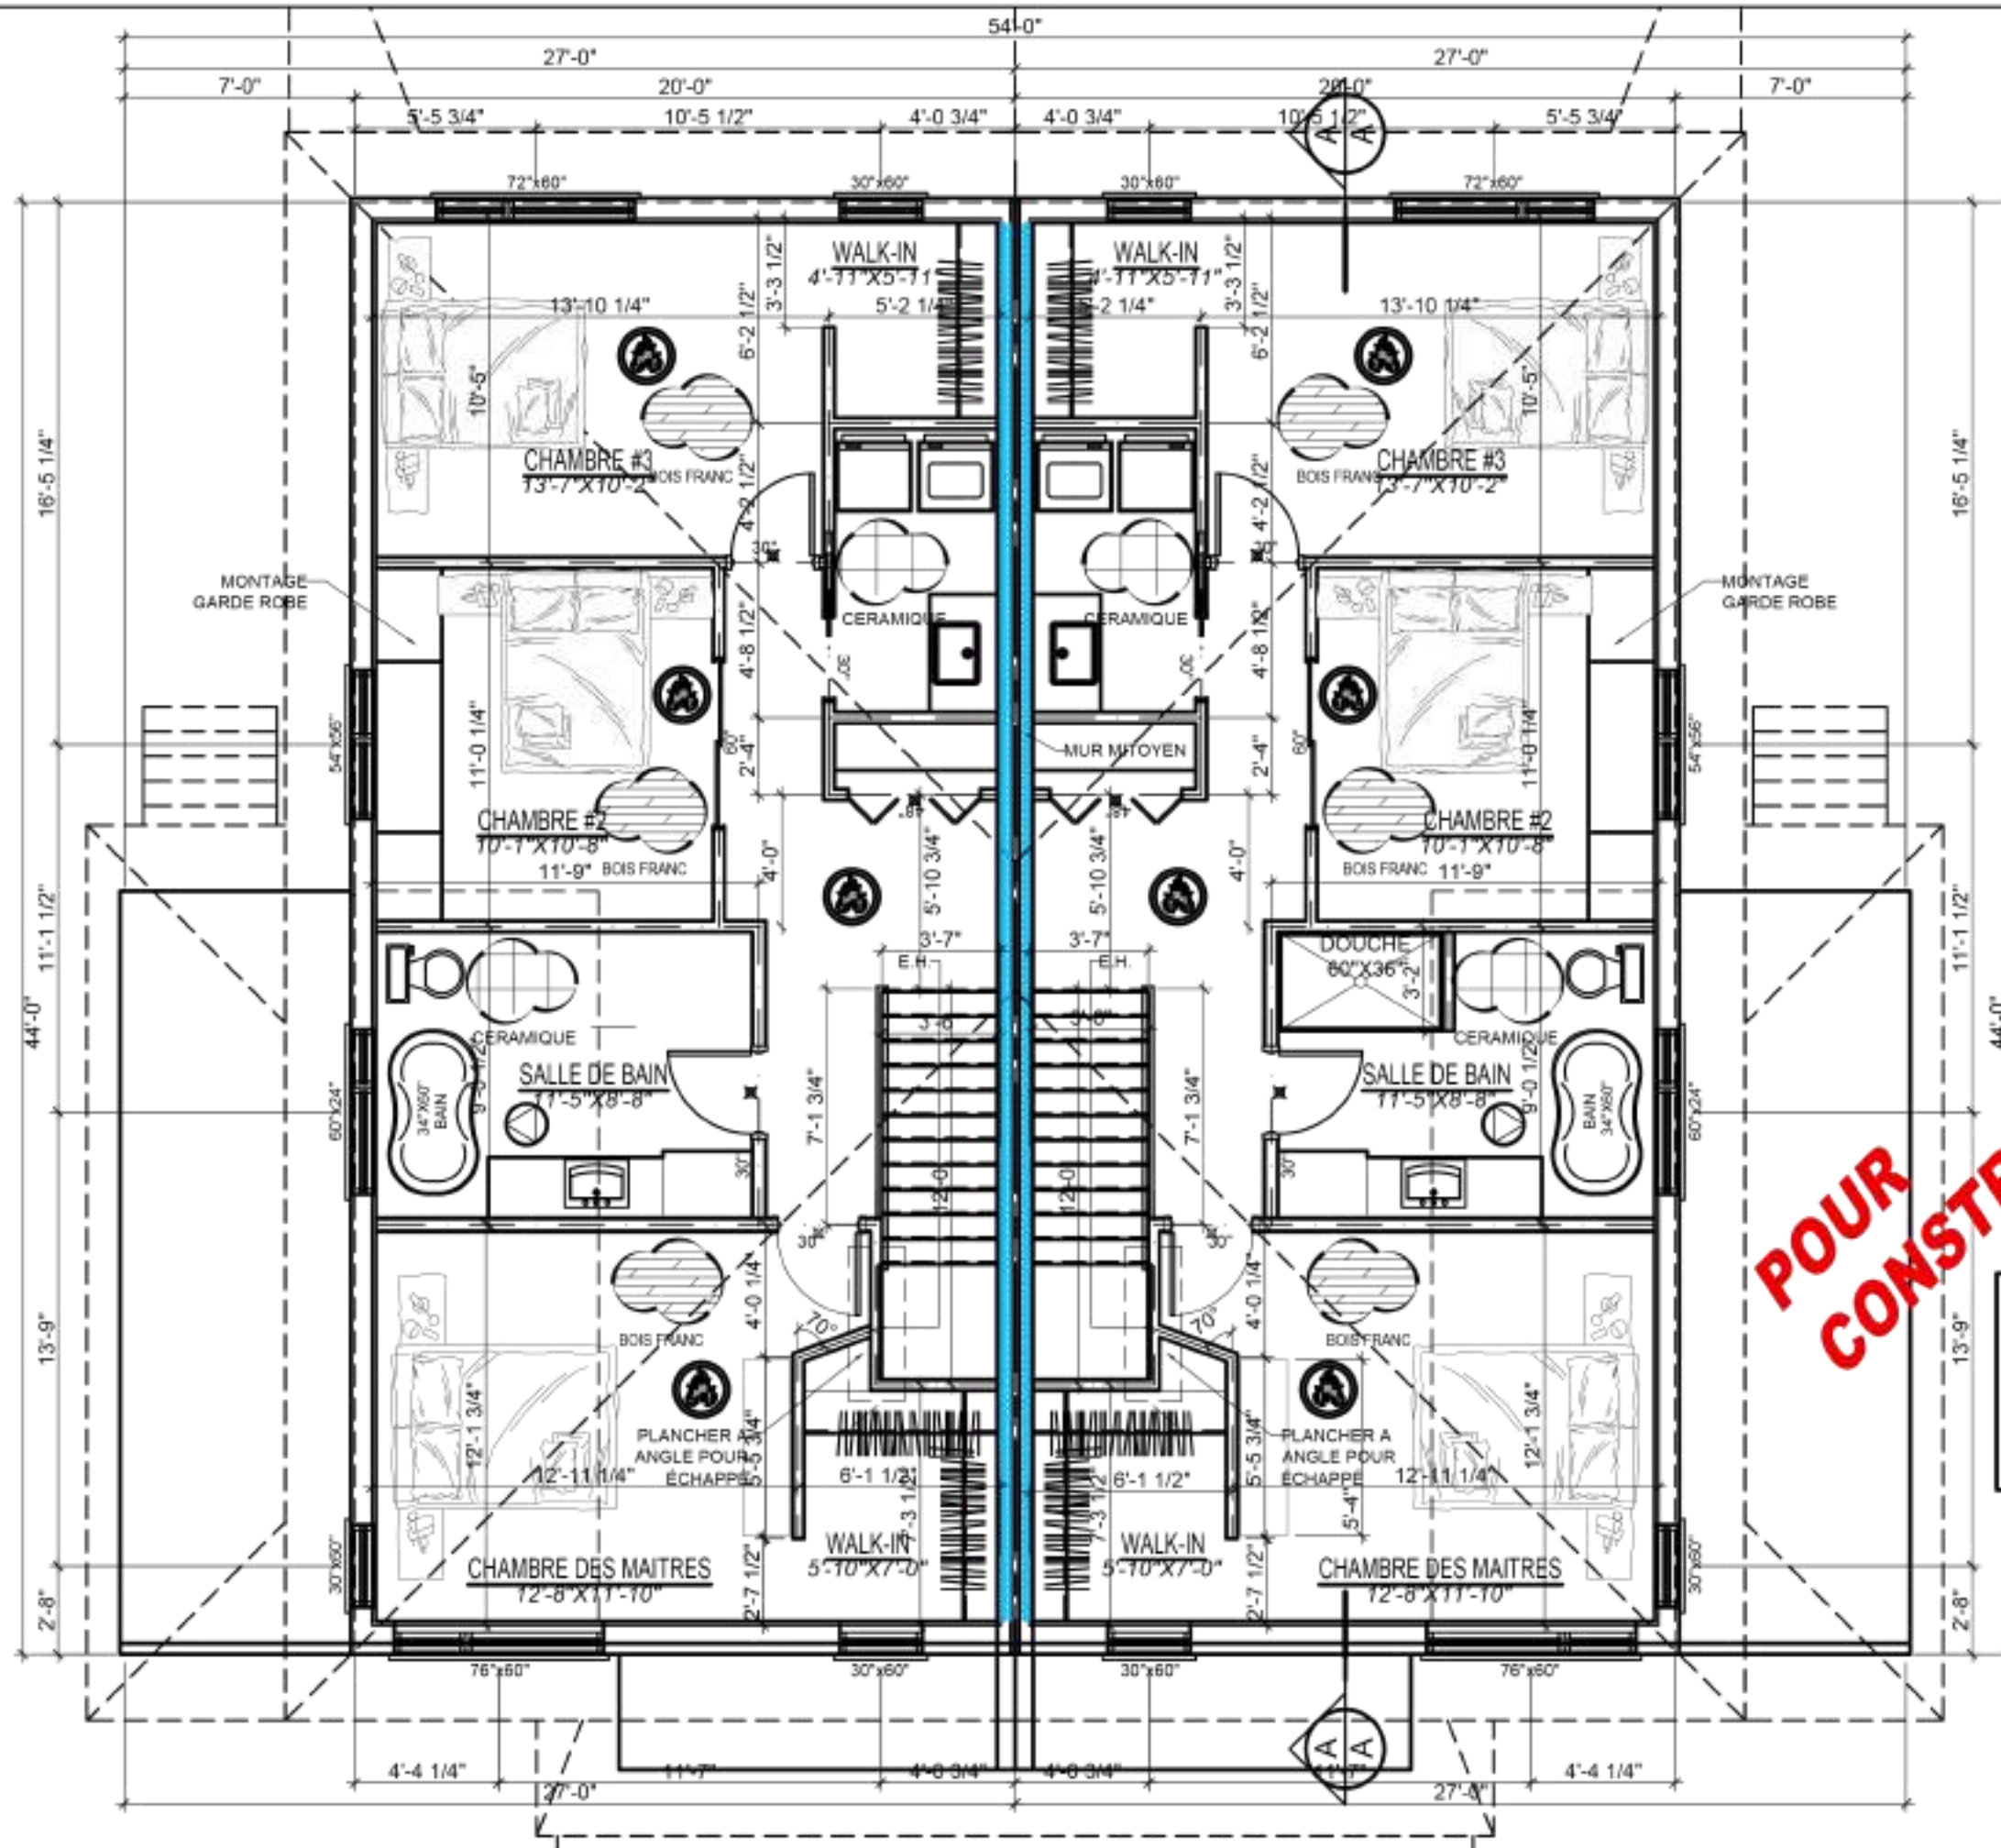

PLAN DE L'ÉTAGE

3/16" = 1'-0"

ECHELLE

**POUR
CONSTRUCTION**

- MONOXYDE DE CARBONE
 - DÉTECTEUR DE FUMÉE ÉLECTRIQUE
 - VENTILATEUR MÉCANIQUE
- HAUTEUR DES PORTES INTÉRIEUR 80"

L'entrepreneur est tenu de vérifier toutes les cotes et dimensions.

Toute erreur ou omission devra être signalée au professionnel concerné avant de procéder aux travaux.

Aucune dimension ne devra être mesurée directement sur ce dessin.

Ce dessin ne pourra être utilisé pour fin de construction qu'après avoir été dûment approuvé par le professionnel concerné.



360 rue St-Onésime
Lévis Qc
G6V 5Z3
tel : 835-9908
cel : 573-1132

CLIENT
**PIERRE LACROIX
IMPEC**

PROJET OU NO DE LOT
**JUMELÉ COTTAGE
avec GARAGE**

DESSINÉ PAR
**Marco Brochu
marco.brochu@sympatico.ca**

D'...

PLANS EN PRÉPARATION
PLANS POUR CONSTRUCTION

NO. DE PROJET
9/12