





Novoclimat
CONFORT, SANTÉ, ÉCONOMIES!

GARANTIE
MAISONS
NEUVES

APCHA



Impec
CONSTRUCTION

Pierre Lacroix
Entrepreneur général

418 563-6444
impec@hotmail.com



644, Albert-Rousseau, St-Étienne de Lévis (Qué.) G0C 0G0

PLANS EN PRÉPARATION

POUR CONSULTATION SEULEMENT


PLANS POUR CONSTRUCTION

Dessiné par: **Marco Brochu**
marco.brochu@impecconstruction.ca

Ce dessin ne pourra être utilisé pour fin de construction qu'après avoir été dûment approuvé par le professionnel concerné directement sur ce dessin.

Toutte erreur ou omission devra être signalée au professionnel concerné avant de procéder aux travaux.

Aucune dimension ne devra être mesurée directement sur ce dessin.

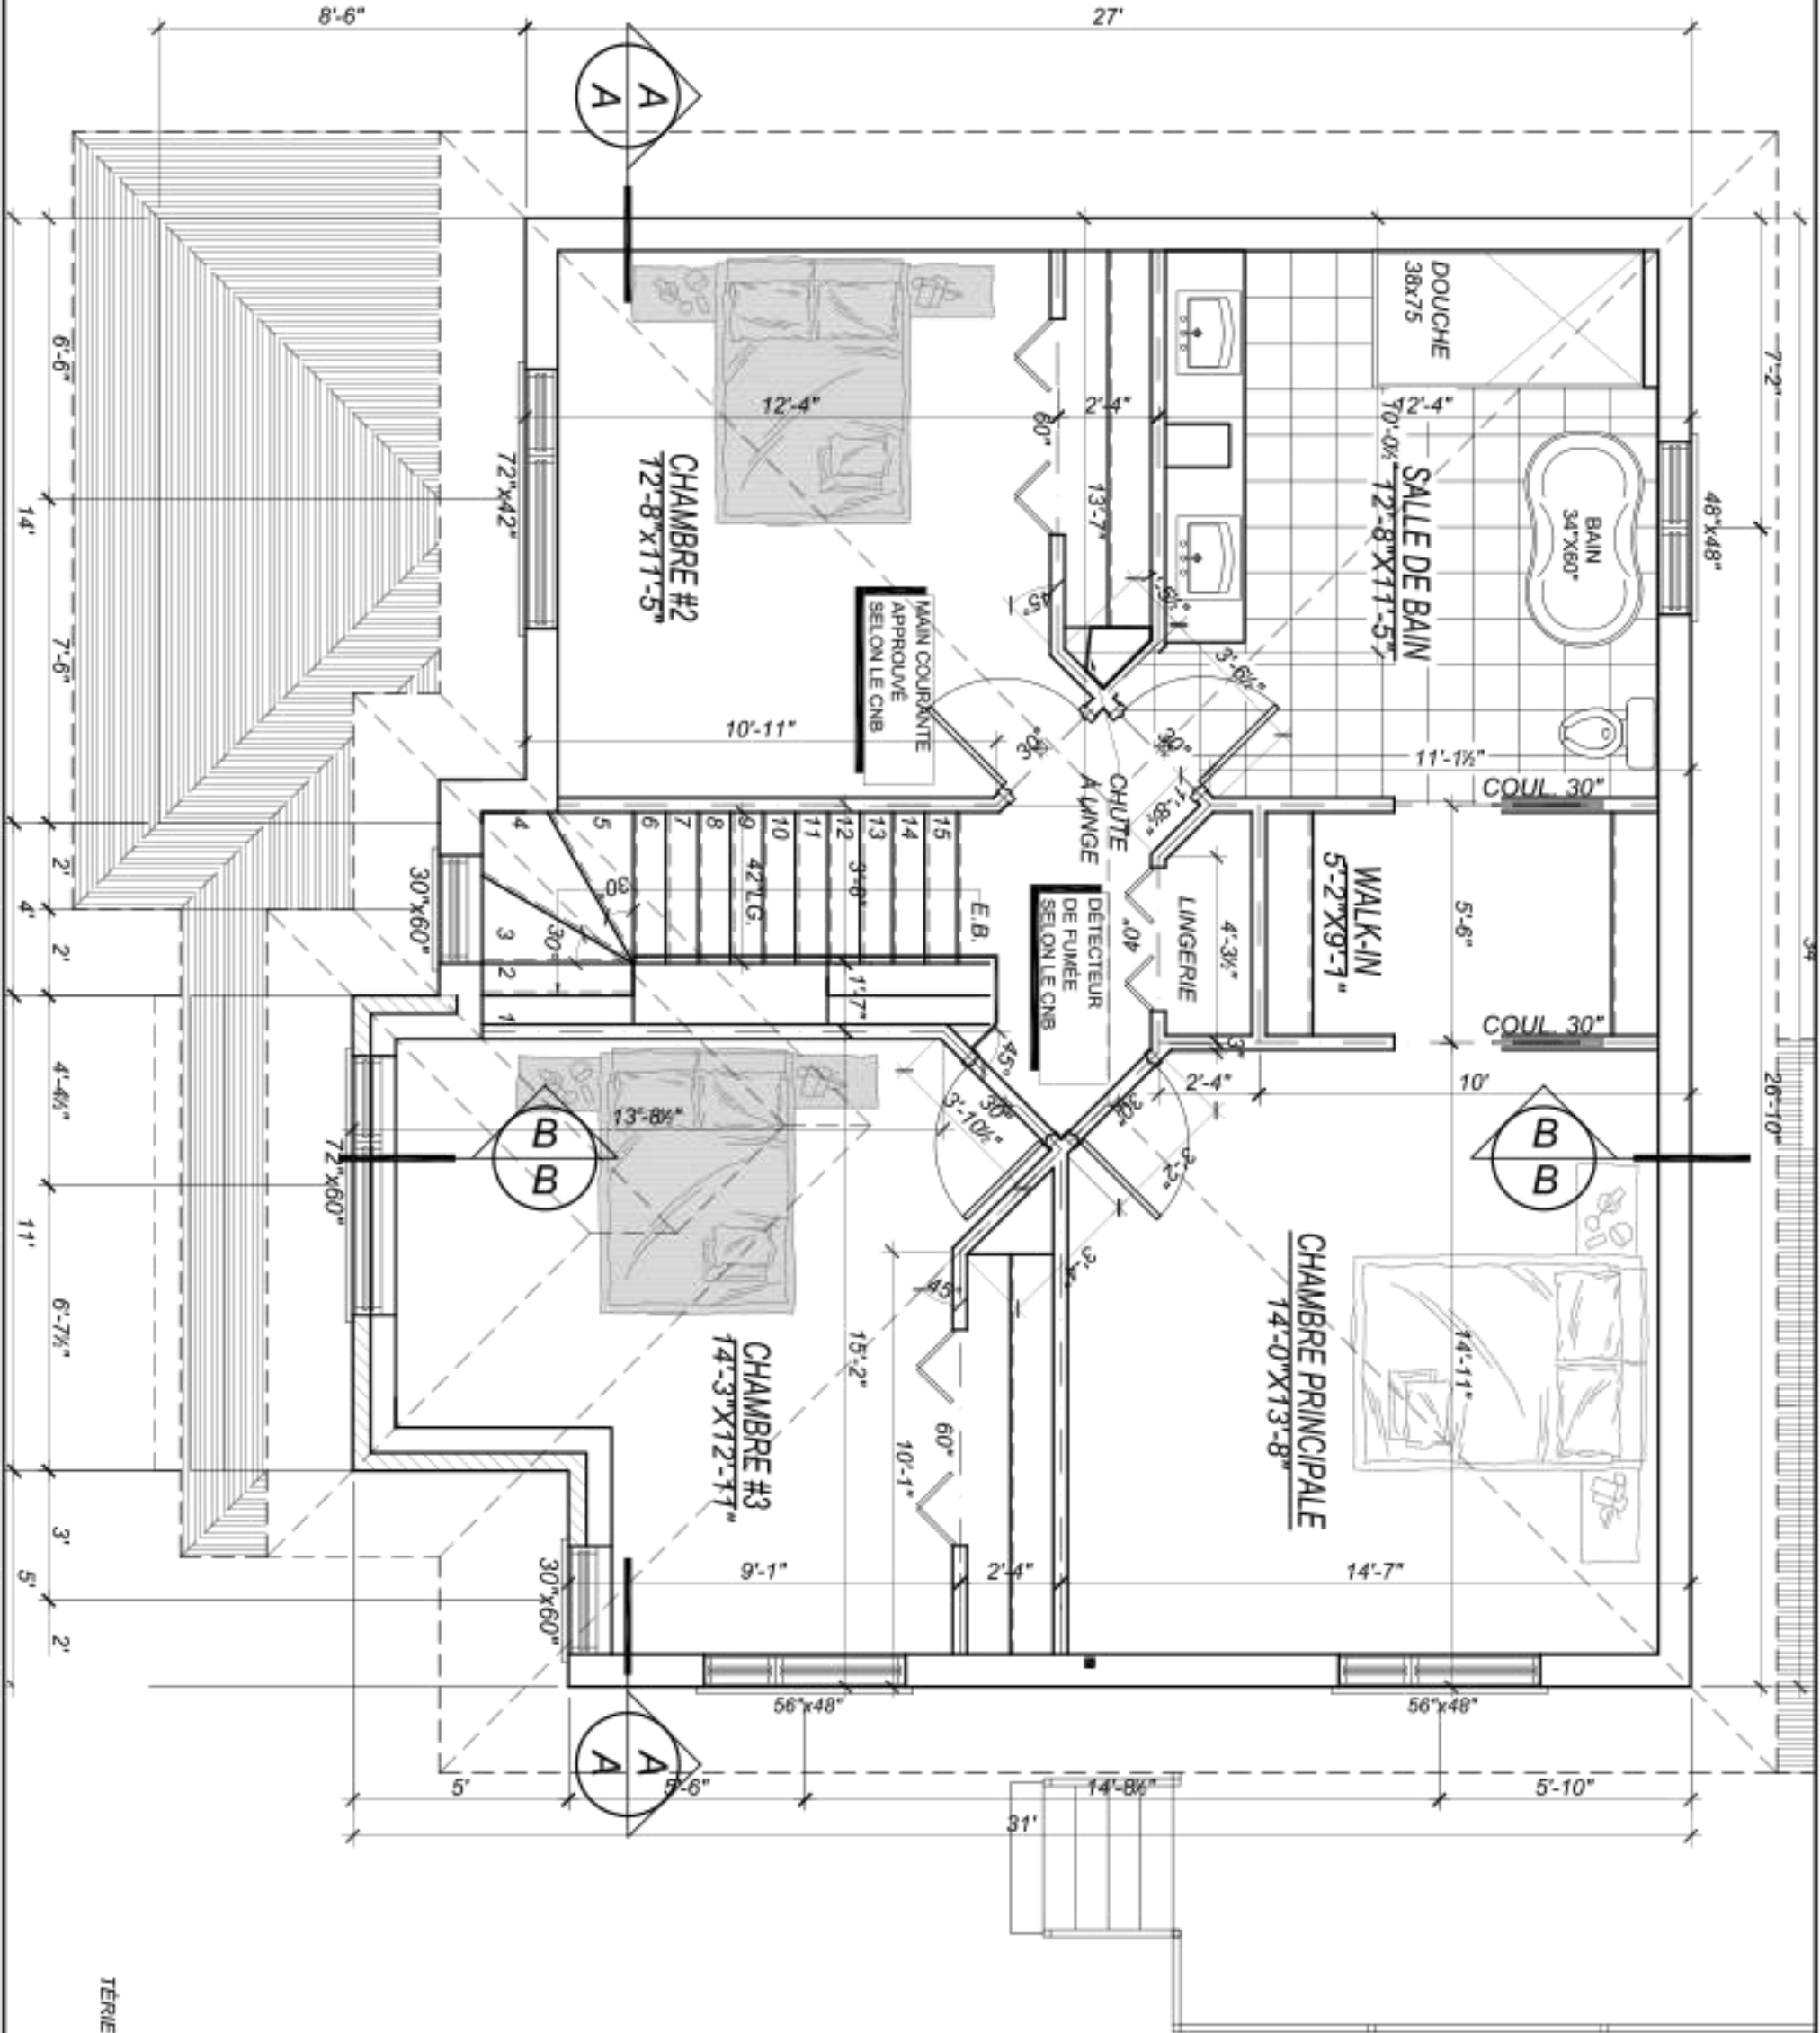

ECHELLE

$$1/4'' = 1' - 0''$$

TÉRIEUR 80°

PLANS EN PRÉPARATION	
POUR CONSULTATION SEULEMENT	
PLANS POUR CONSTRUCTION	

Dessiné par: **Marco Brochu**
marco.brochu@sympatico.ca

Tout à l'air ou citation devra être signée au professionnel examinateur avant de procéder aux travaux.

Aucune dilution ne devra être mesurée directement sur ce dessin.

Ce dessin ne pourra être utilisé pour fin de construction qu'après avoir été dûment approuvé par le professionnel concerné.

novoclimat
L'ÉCONOMISTE


	GARANTIE MAISONS NEUVES
	APCHA





Pierre Lacroix
Entrepreneur général
418 563-6444
impec@hotmail.com

D
S
31 rue St-Onésime
Lévis Qc.
G6V-5Z3
tél.: 835-9908
cel.: 573-1132

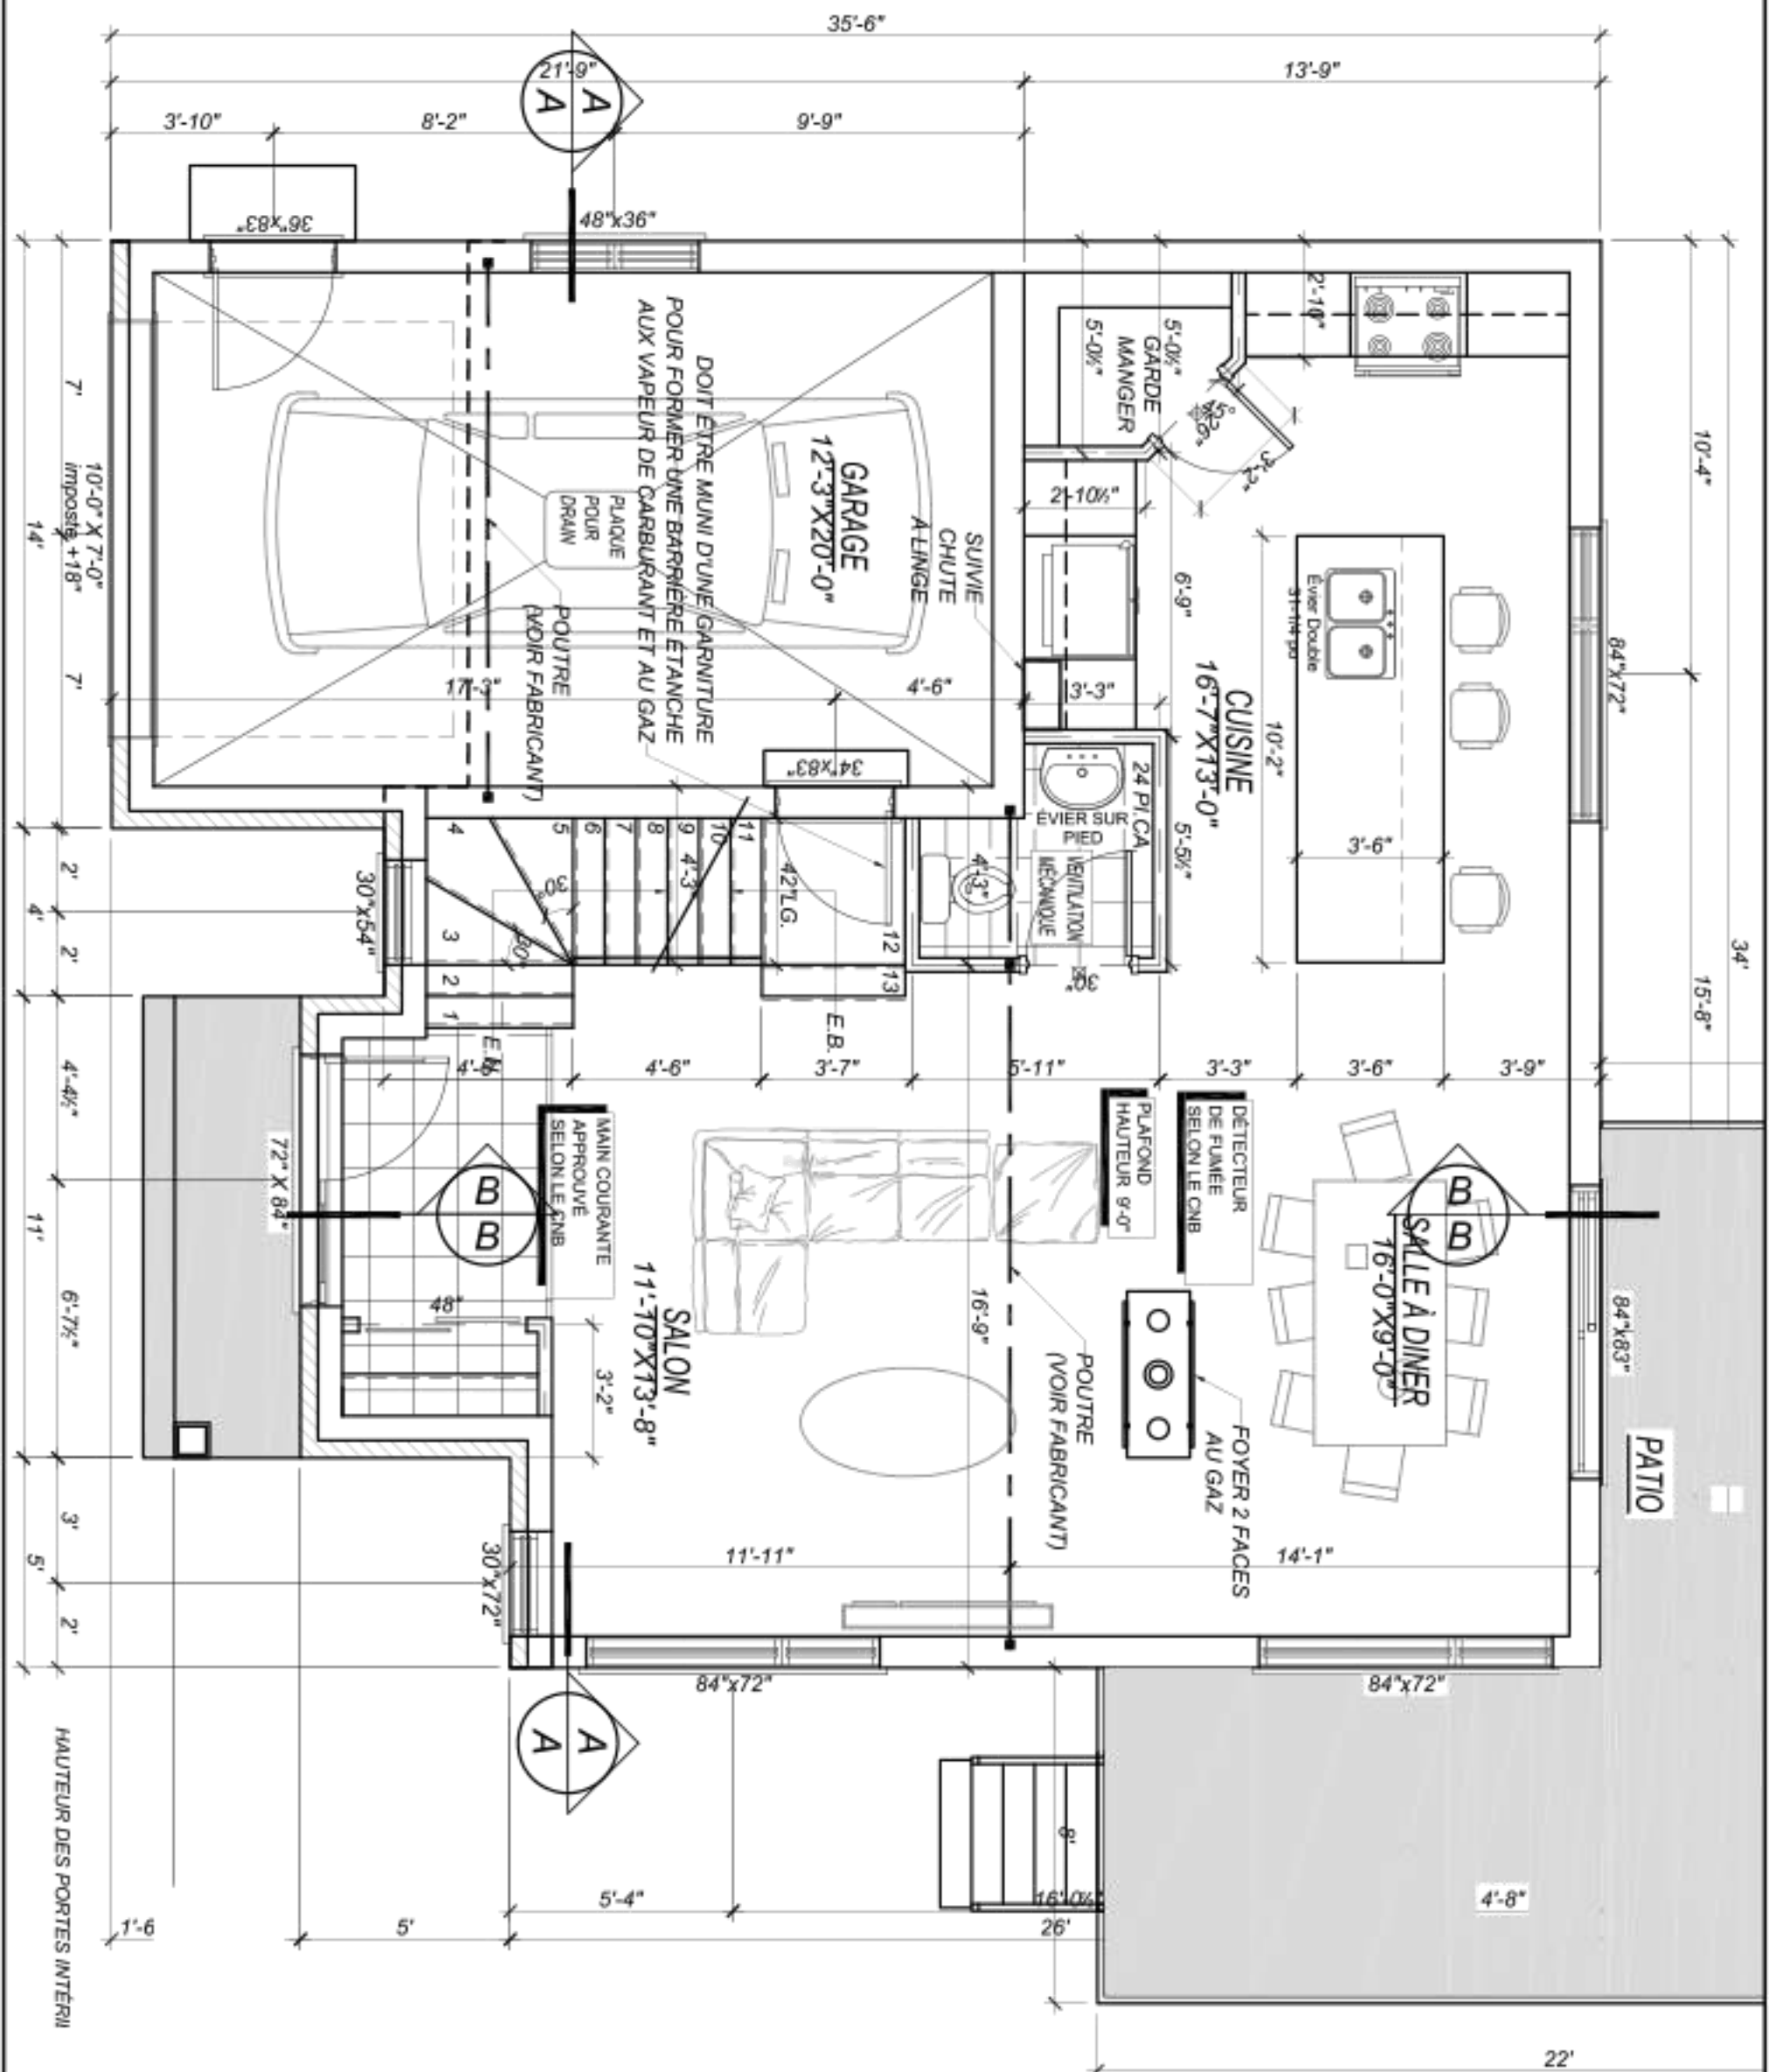

REZ-DE-CHAUSSEE

ECHELLE

1/4"=1'-0"



Impec
CONSTRUCTION
Pierre Lacroix
Entrepreneur général
418 563-6444
Impec@hotmail.com

Impec
CONSTRUCTION
Pierre Lacroix
Entrepreneur général
418 563-6444
Impec@hotmail.com

Garantie
MAISONS
NEUVES
APCHA

Novoclimat
COMFORT SANTÉ ÉCONOMIES

Novoclimat
COMFORT SANTÉ ÉCONOMIES

