



## ÉLEVATION FACADE

ECHELLE

1/4" = 1'-0"

+ LES DIMENSIONS DE LA STRUCTURE (FONDACTIONS, SEMELLE, POUTRES) SONT À VÉRIFIER SELON LES CHARGES ET LES CAPACITÉS PORTANTES SUR SOL.

+ LES COTES SUR LES MURS EXTÉRIEUR SONT PRISES À PARTIR DE LA FACE EXTÉRIÈRE DE LA FONDATION

+ LES CLOISONS INTÉRIEURES SERONT EN 2"x4" À 16" C/C

LES DIMENSIONS DES PORTES ET FENÊTRES DEVONT ÊTRE VÉRIFIÉES AVEC LES FOURNISSEUR.

INSTALLER DES LINTEAUX AU-DESSUS DES OUVERTURES (2-2"x10") SAUF OU INDiqué.



L'entrepreneur est tenu de vérifier toutes les cotes et dimensions.

Toute erreur ou omission devra être signalée au professionnel concerné avant de procéder aux travaux.

Aucune dimension ne devra être mesurée directement sur ce dessin.

Ce dessin ne pourra être utilisé pour fin de construction qu'après avoir été dûment approuvé par le professionnel concerné.



CLIENT

IMPEC  
PIERRE LACROIX

PROJET OU NO DE LOT

DESSINÉ PAR

Marco Brochu  
marco.brochu@sympatico.ca

DATE


PLANS EN PRÉPARATION

PLANS POUR CONSTRUCTION

NO DE PROJET

8-II

02/11

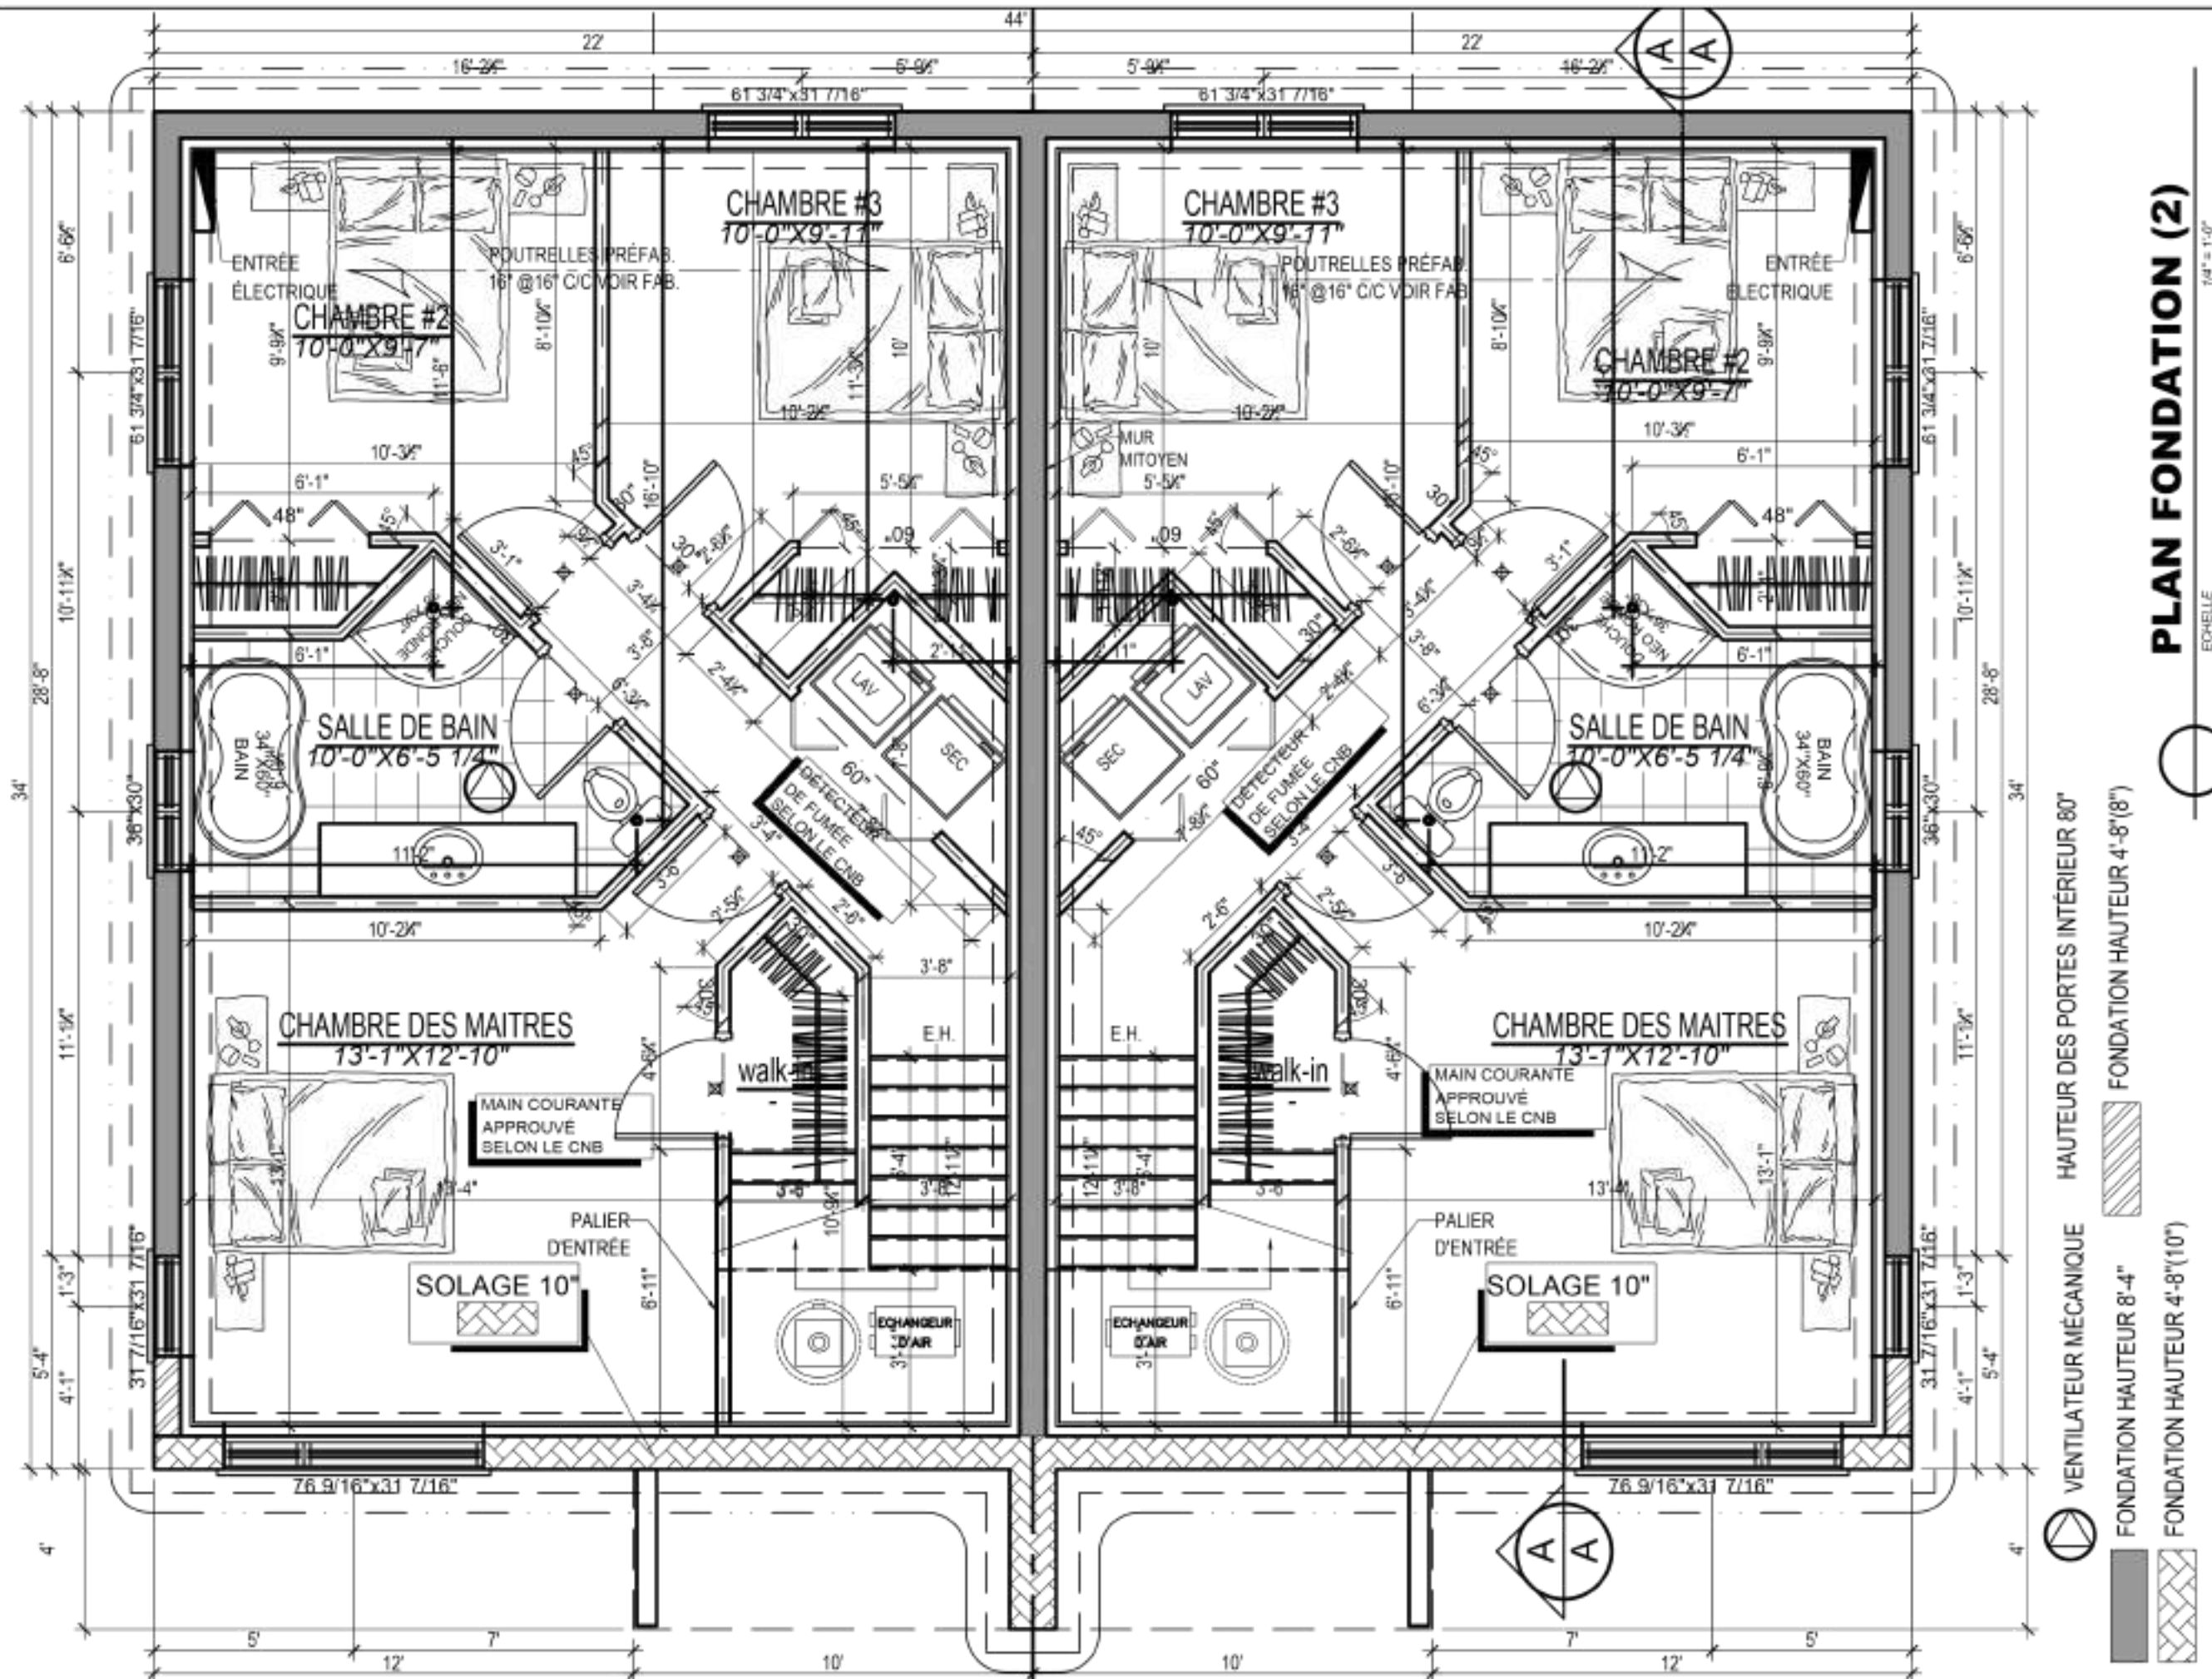

## PLAN FONDATION (2)

1/4" = 1'-0"

ECHELLE

L'entrepreneur est tenu de vérifier toutes les cotes et dimensions.

Toute erreur ou omission devra être signalée au professionnel concerné avant de procéder aux travaux.

Aucune dimension ne devra être mesurée directement sur ce dessin.

Ce dessin ne pourra être utilisé pour fin de construction qu'après avoir été dûment approuvé par le professionnel concerné.

360 rue St-Onésime  
Lévis, QC  
G6V 5Z3  
tel.: 833-9908  
cel.: 573-1132

CLIENT  
**IMPEC  
PIERRE LACROIX**

PROJET 00ND18-101

DESSINÉ PAR  
**Marco Brochu**  
marco.brochu@sympatico.ca

DATE


PLANS EN PRÉPARATION

PLANS POUR CONSTRUCTION

NO. DE PROJET

06.B  
11



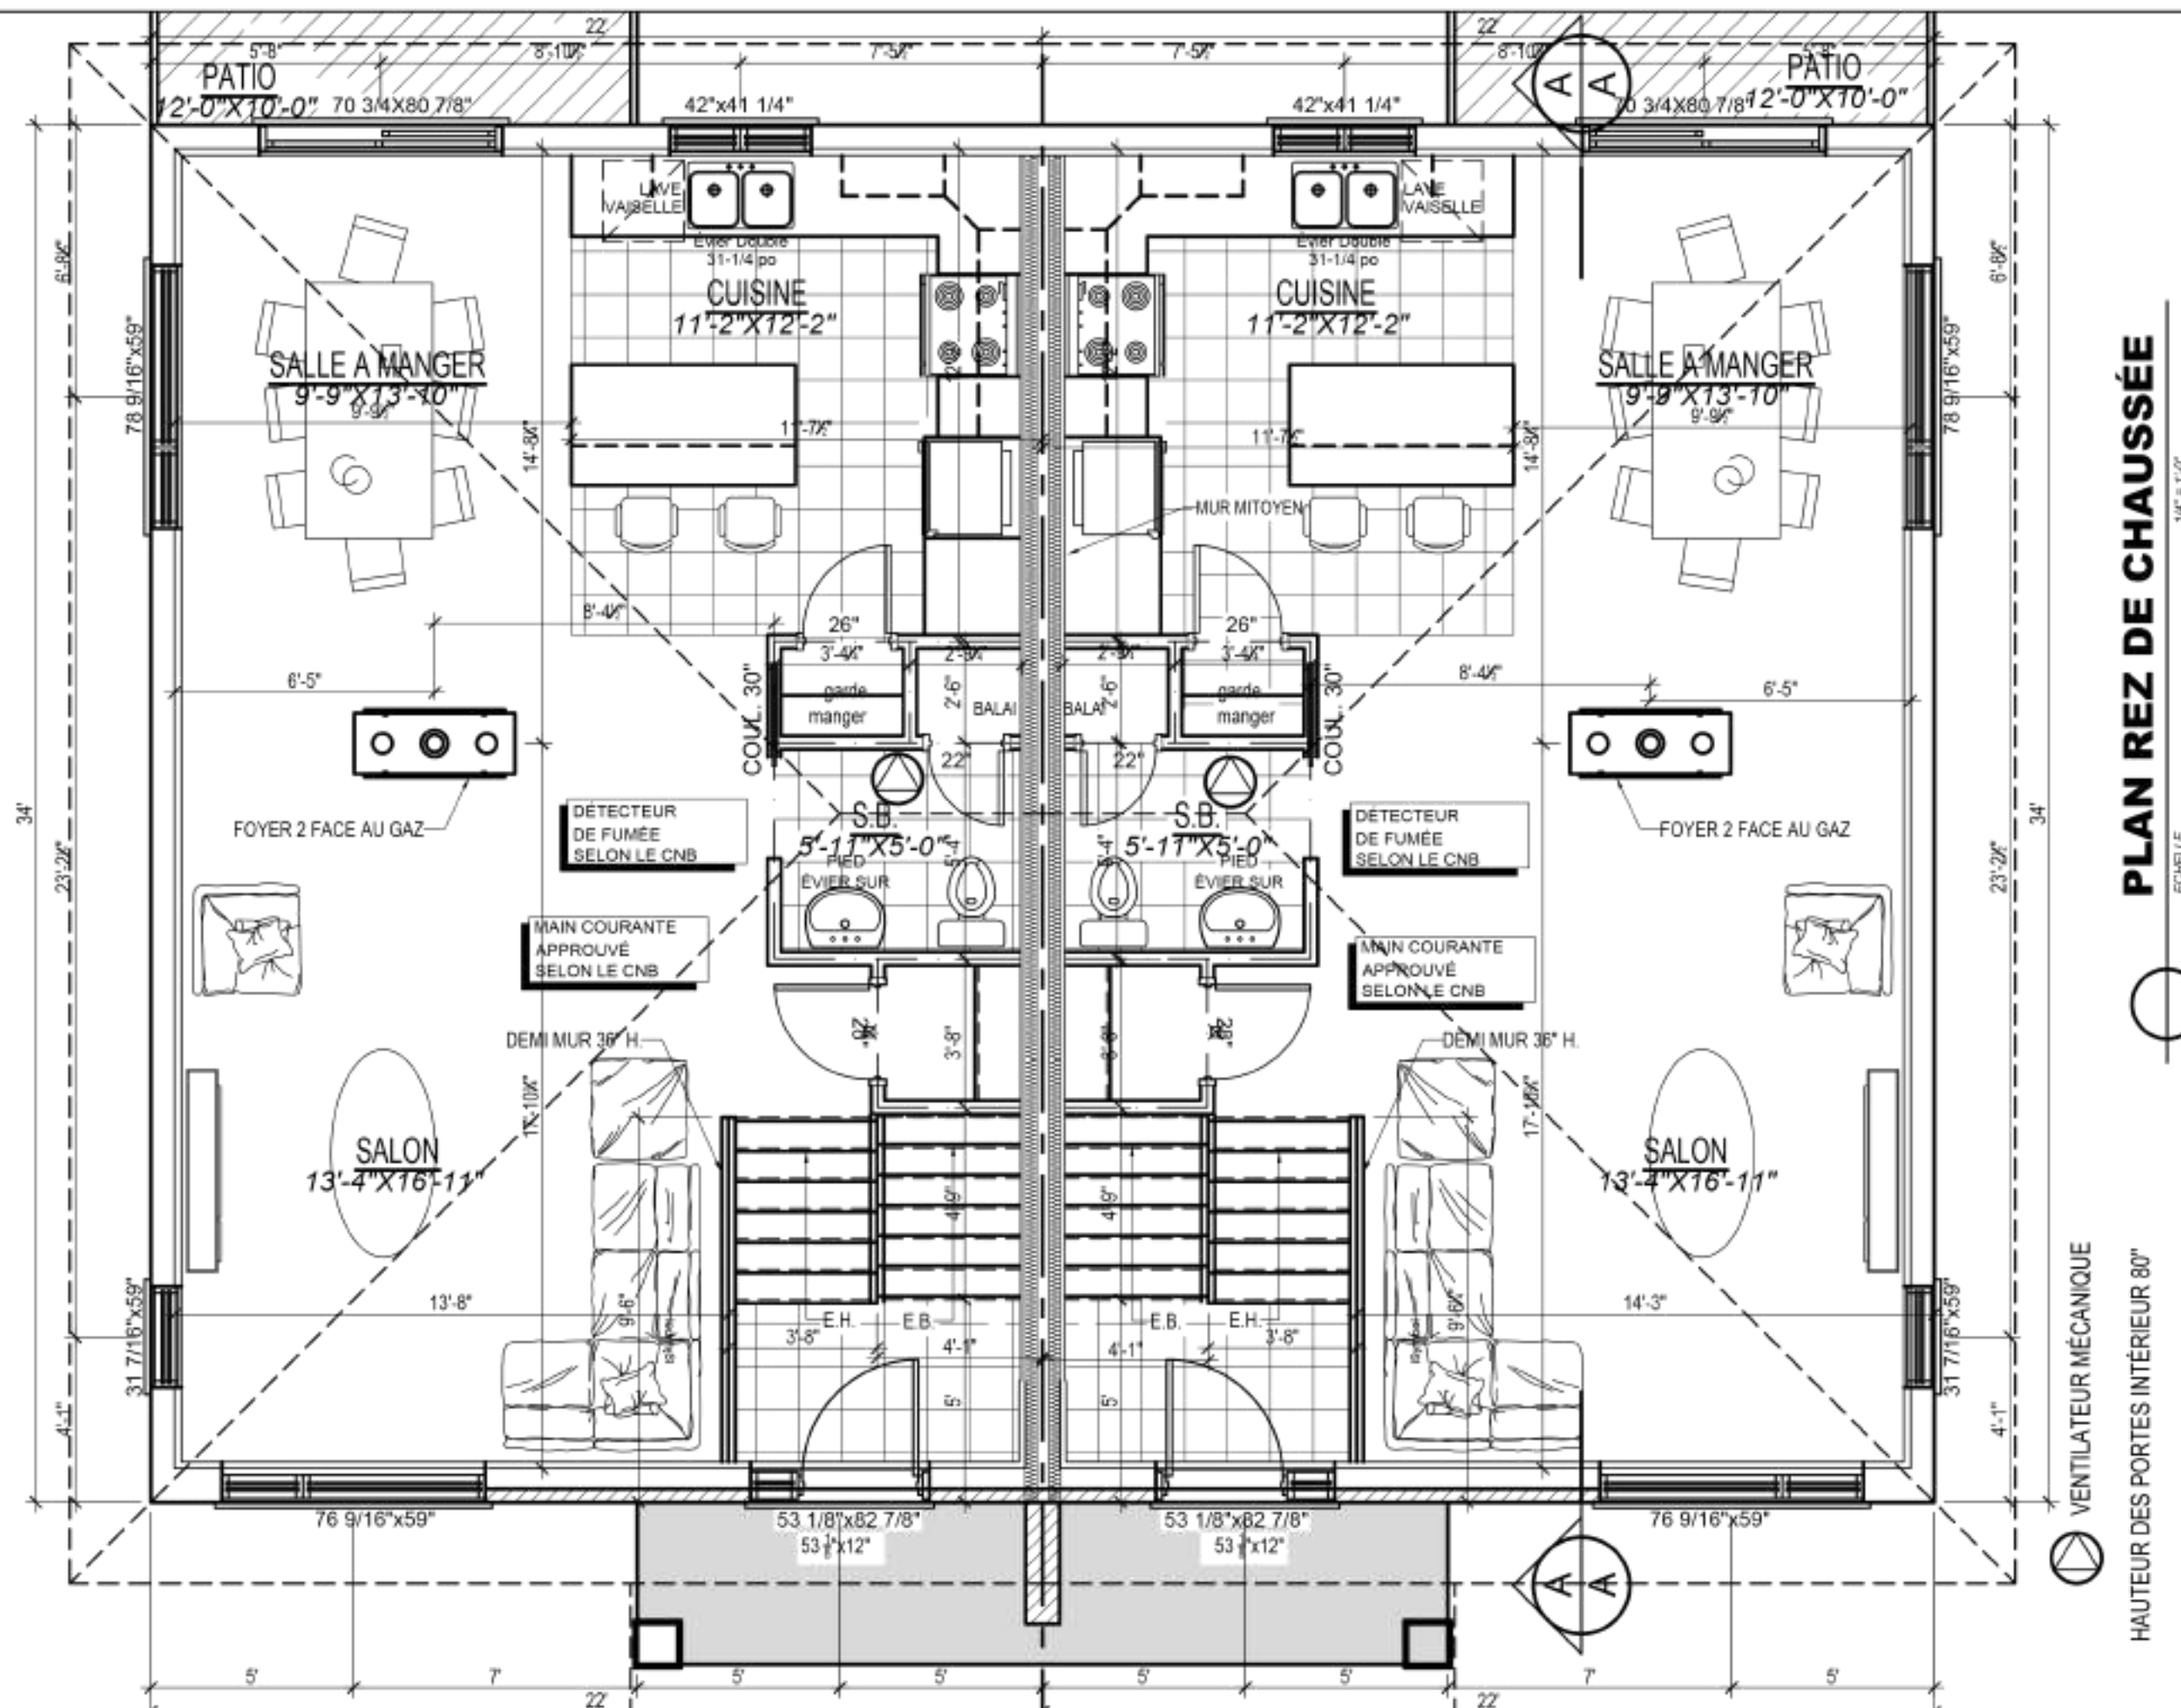

## PLAN REZ DE CHAUSÉE

1/4" = 1'-0"

ECHELLE

HAUTEUR DES PORTES INTÉRIEUR 80"

VENTILATEUR MÉCANIQUE



L'entrepreneur est tenu de vérifier toutes les cotes et dimensions.

Toute erreur ou omission devra être signalée au professionnel concerné avant de procéder aux travaux.

Aucune dimension ne devra être mesurée directement sur ce dessin.

Ce dessin ne pourra être utilisé pour fin de construction qu'après avoir été dûment approuvé par le professionnel concerné.



CLIENT

IMPEC  
PIERRE LACROIX

PROJET OU NO DE LOT

DESSINÉ PAR

Marco Brochu  
marco.brochu@sympatico.ca

DATE

PLANS EN PRÉPARATION

PLANS POUR CONSTRUCTION

NO. DE PROJET

07/11