



ÉLEVATION FACADE

ECHELLE

1/4" = 1'-0"

+ LES DIMENSIONS DE LA STRUCTURE (FONDACTIONS, SEMELLE, POUTRES) SONT À VÉRIFIER SELON LES CHARGES ET LES CAPACITÉS PORTANTES SUR SOL.

+ LES COTES SUR LES MURS EXTÉRIEUR SONT PRISES À PARTIR DE LA FACE EXTÉRIÈRE DE LA FONDATION

+ LES CLOISONS INTÉRIEURES SERONT EN 2"X4" À 16" C/C

LES DIMENSIONS DES PORTES ET FENÊTRES DEVONT ÊTRE VÉRIFIÉES AVEC LES FOURNISSEUR.

INSTALLER DES LINTEAUX AU-DESSUS DES OUVERTURES (2-2"X10") SAUF OU INDiqué.



L'entrepreneur est tenu de vérifier toutes les cotes et dimensions.

Toute erreur ou omission devra être signalée au professionnel concerné avant de procéder aux travaux.

Aucune dimension ne devra être mesurée directement sur ce dessin.

Ce dessin ne pourra être utilisé pour fin de construction qu'après avoir été dûment approuvé par le professionnel concerné.



CLIENT

IMPEC
PIERRE LACROIX

PROJET OU NO DE LOT

DESSINÉ PAR

Marco Brochu
marco.brochu@sympatico.ca

DATE

PLANS EN PRÉPARATION

PLANS POUR CONSTRUCTION

NO DE PROJET

02/11

$$\frac{1}{4} = 1^{-1}$$


VENTILATEUR MÉCANIQUE		HAUTEUR DES PORTES INTÉRIEUR 80"	
	FONDATION HAUTEUR 8'-4"		FONDATION HAUTEUR 4'-8"(8'")
	FONDATION HAUTEUR 4'-8"(10'")		



Impec

CONSTRUCTION

Pierre Lacroix
Entrepreneur général

418 563-6444
impec@hotmail.com



L'entrepreneur est tenu de vérifier toutes les cotes et dimensions.

Toute erreur ou omission devra être signalée au professionnel concerné avant de procéder aux travaux.


Aucune dimension ne devra être mesurée directement sur ce dessin.

Ce dessin ne pourra être utilisé pour fin de construction qu'après avoir été dûment approuvé par le professionnel concerné.



360 rue St-Onésime
Lévis Qc.
G6V-5Z3
tél.: 835-9908
cel.: 573-1132

CLIENT	
IMPEC PIERRE LACROIX	
PROJET (DÉSIGNATION)	
DÉSSINÉ PAR	
Marco Brochu marco.brochu@sympatico.ca	
DATE	
PLANS EN PRÉPARATION	☐
PLANS POUR CONSTRUCTION	☒
LIEU DE DÉPÔT	06.B 11

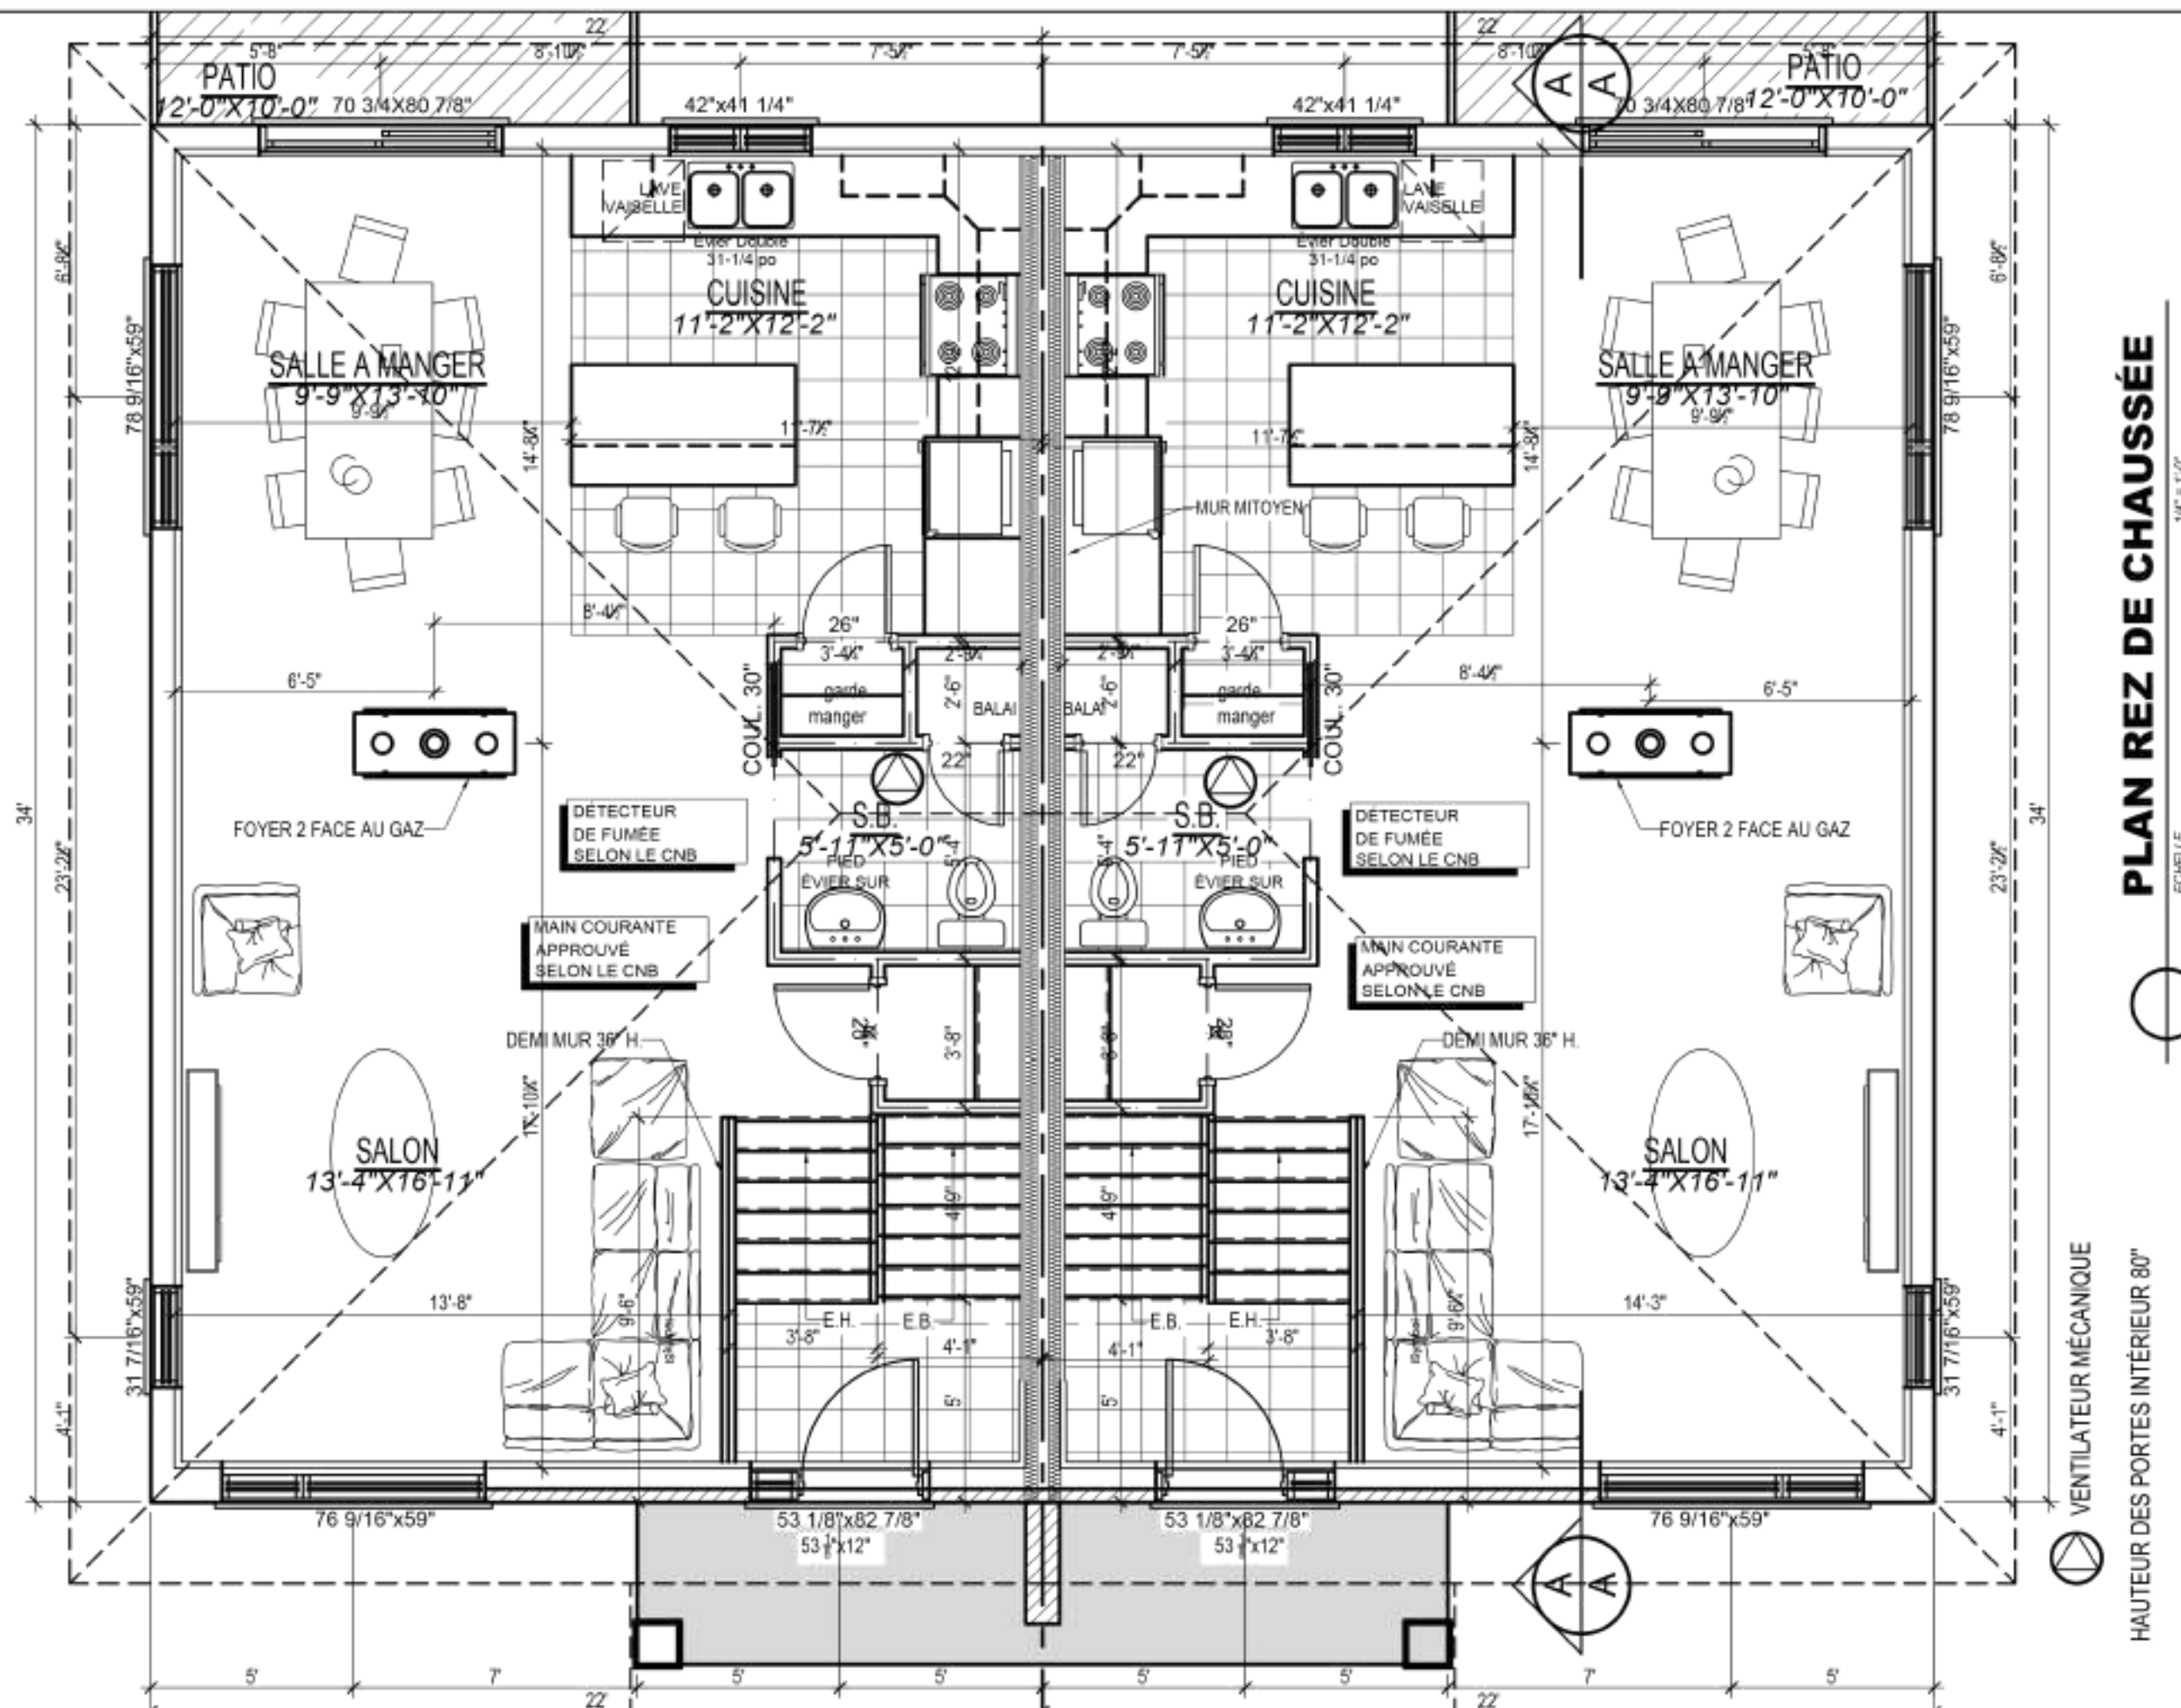

Impec
CONSTRUCTION

Pierre Lacroix
Entrepreneur général

418 563-6444
impec@hotmail.com

844 Allen-Harvey St. Estrie de Lac Beauport, QC J0C 0C0

L'entrepreneur est tenu de
verifier toutes les cotes et
dimensions.

Toute erreur ou omission
devra etre signale au
professionnel concerne avant
de proceder aux travaux.

Aucune dimension ne devra
etre mesuree directement sur
ce dessin.

Ce dessin ne pourra etre
utilise pour fin de construction
qu'apres avoir ete dument
approuve par le professionnel
concerne.

360 rue St-Onésime
Lévis, QC
G6V 5Z3
tel.: 833-9908
cel.: 573-1132

CLIENT	IMPEC PIERRE LACROIX
PROJET OU NO DE LOT	
DESSINE PAR	Marco Brochu marco.brochu@sympatico.ca
DATE	
PLANS EN PREPARATION	
PLANS POUR CONSTRUCTION	✓
NO. DE PROJET	07/11